




Pianta Piano Terra

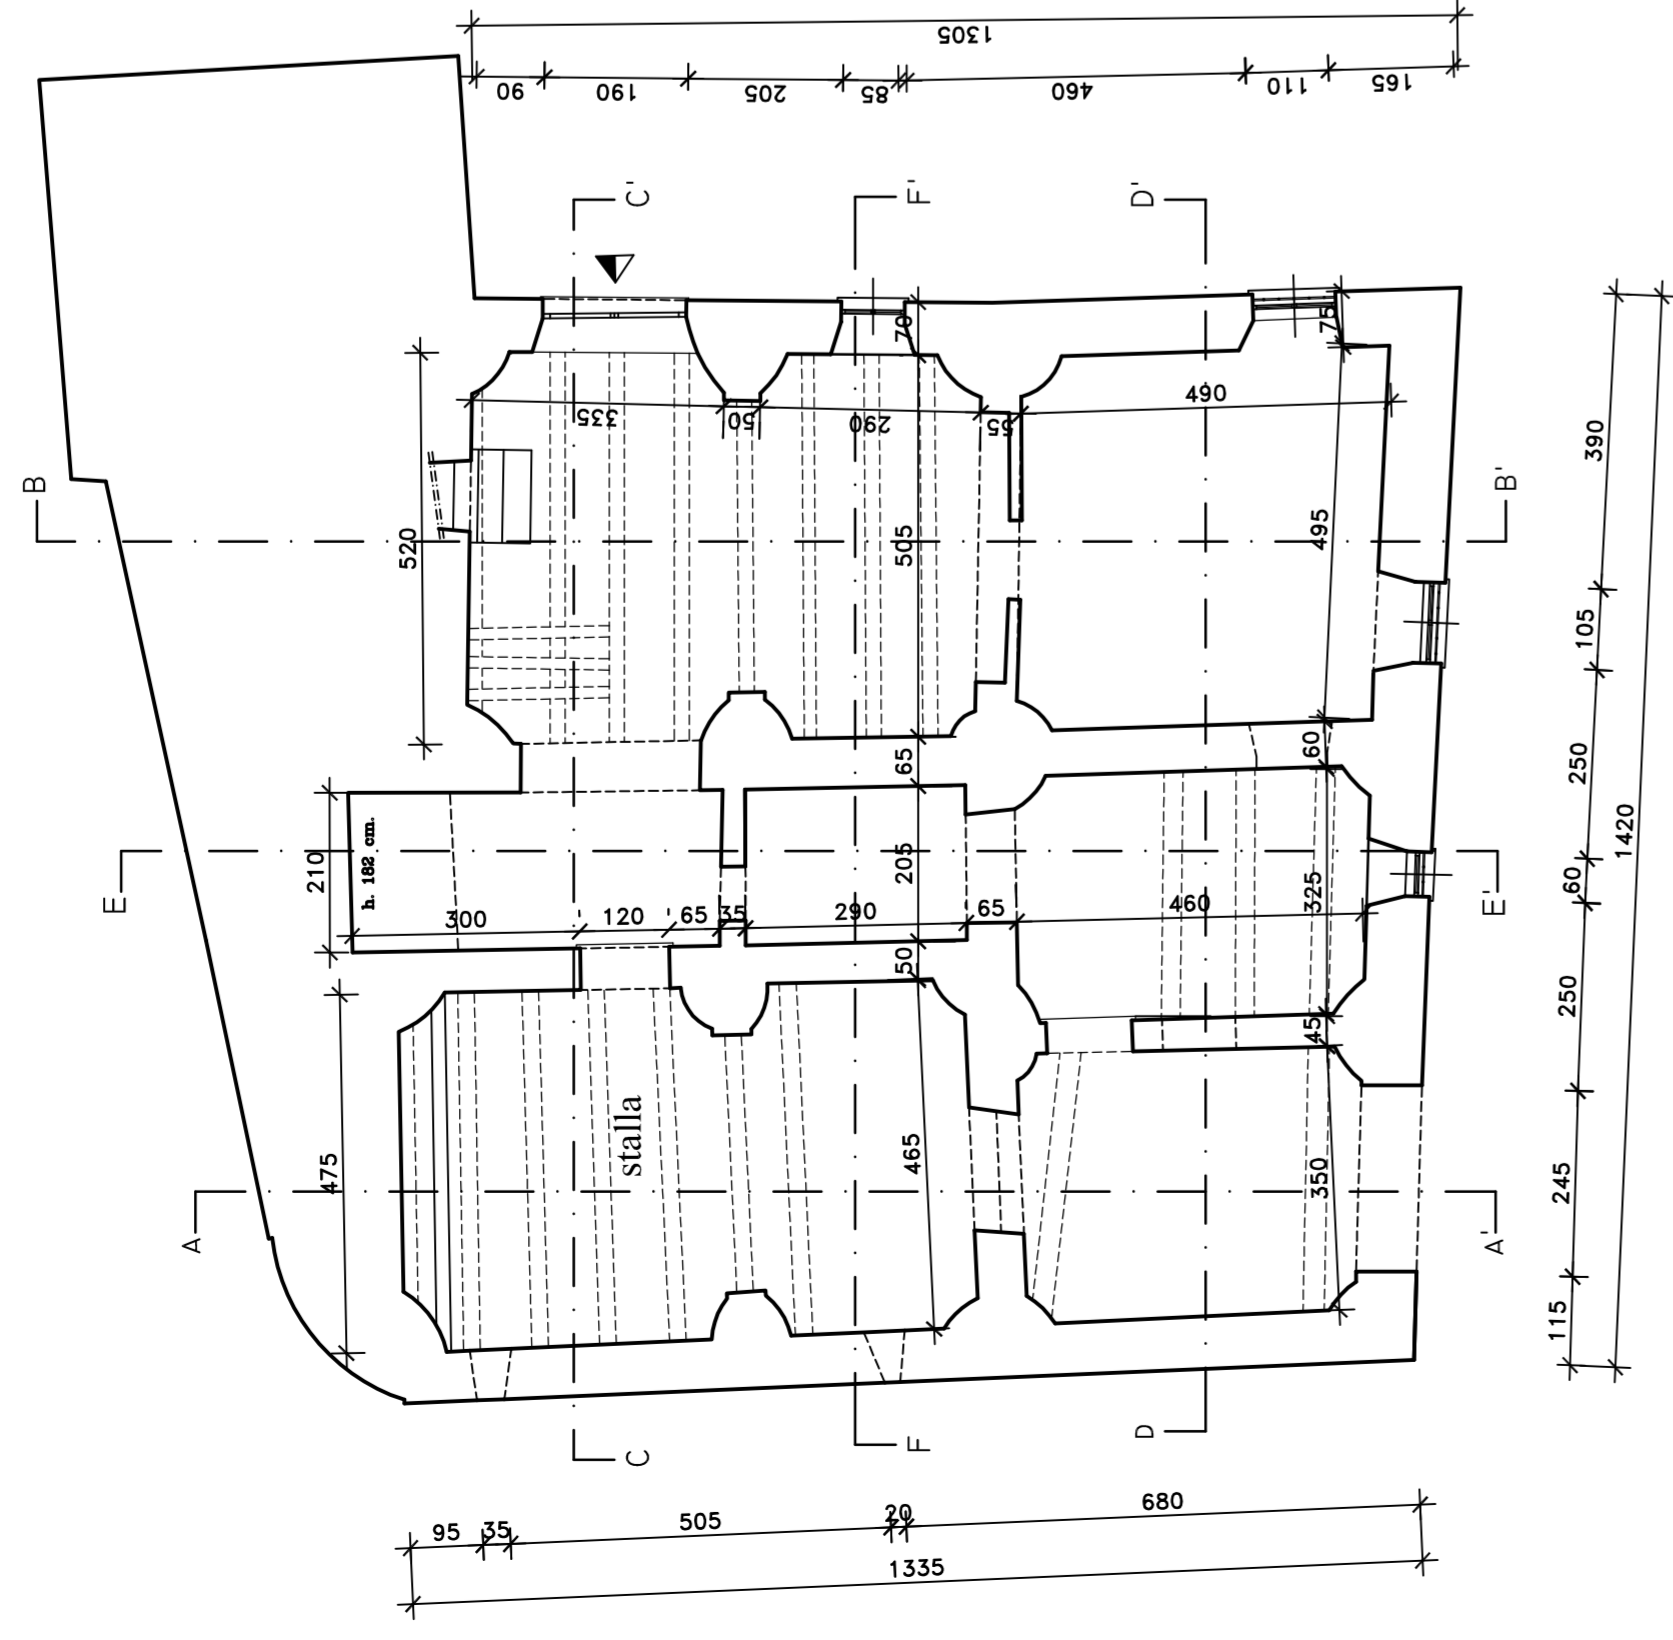


Pianta Piano Primo

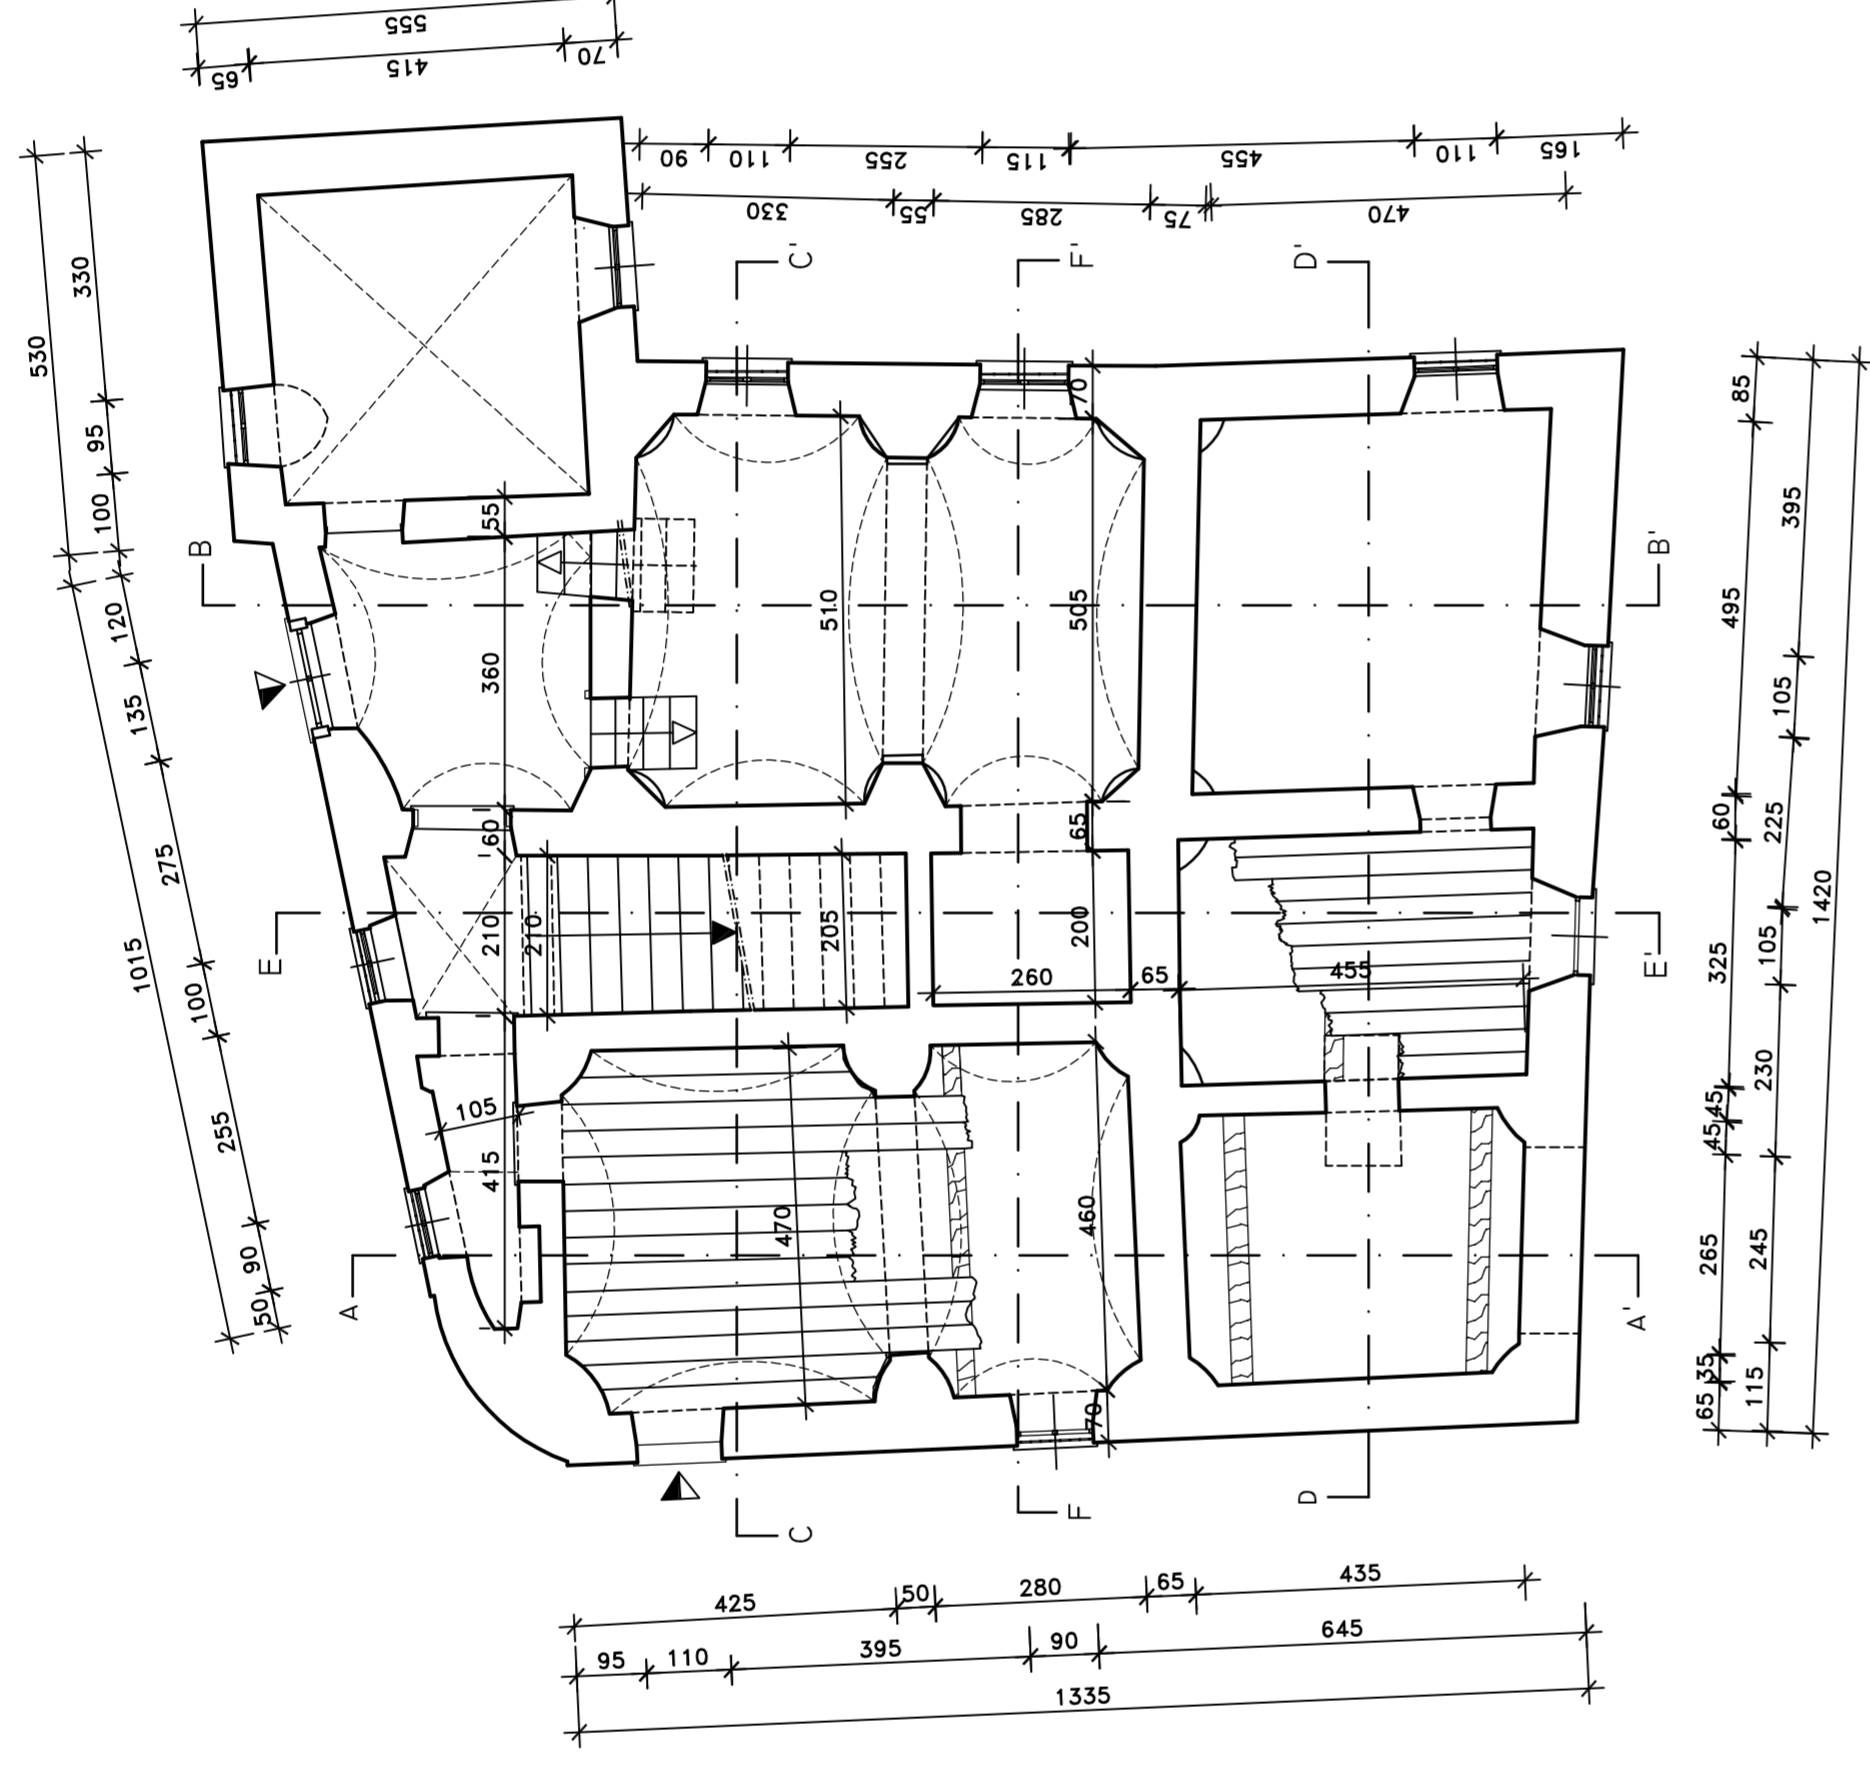


Pianta Piano Secondo

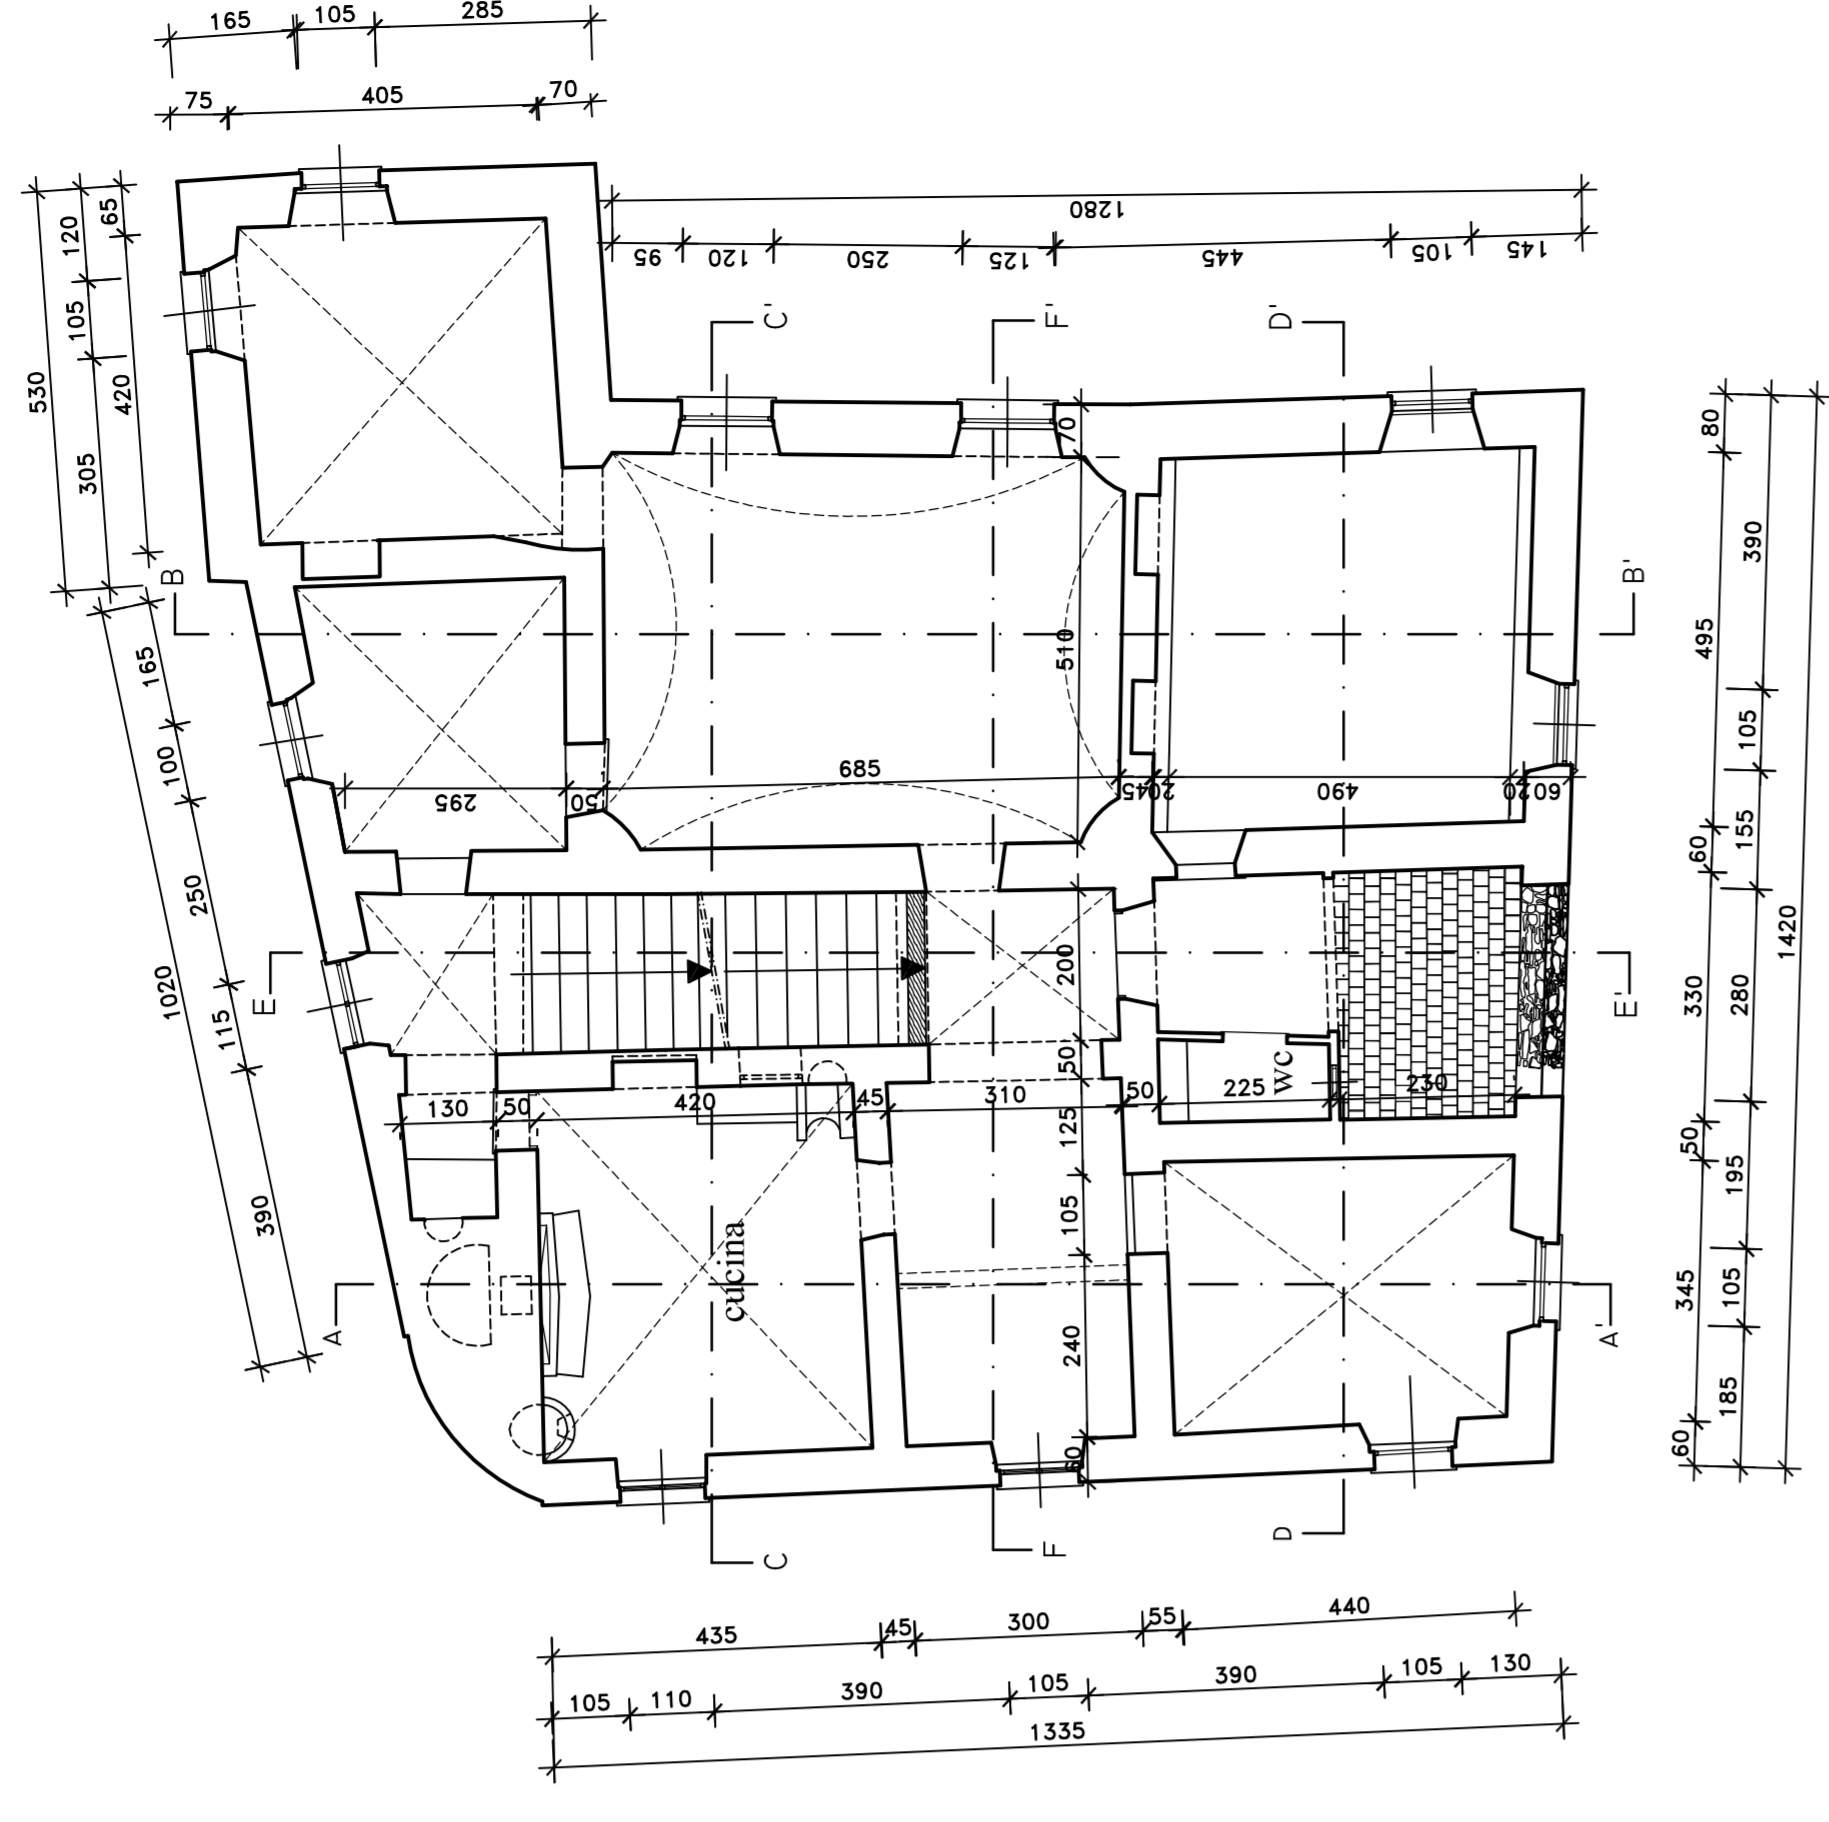

Pianta Piano Terzo

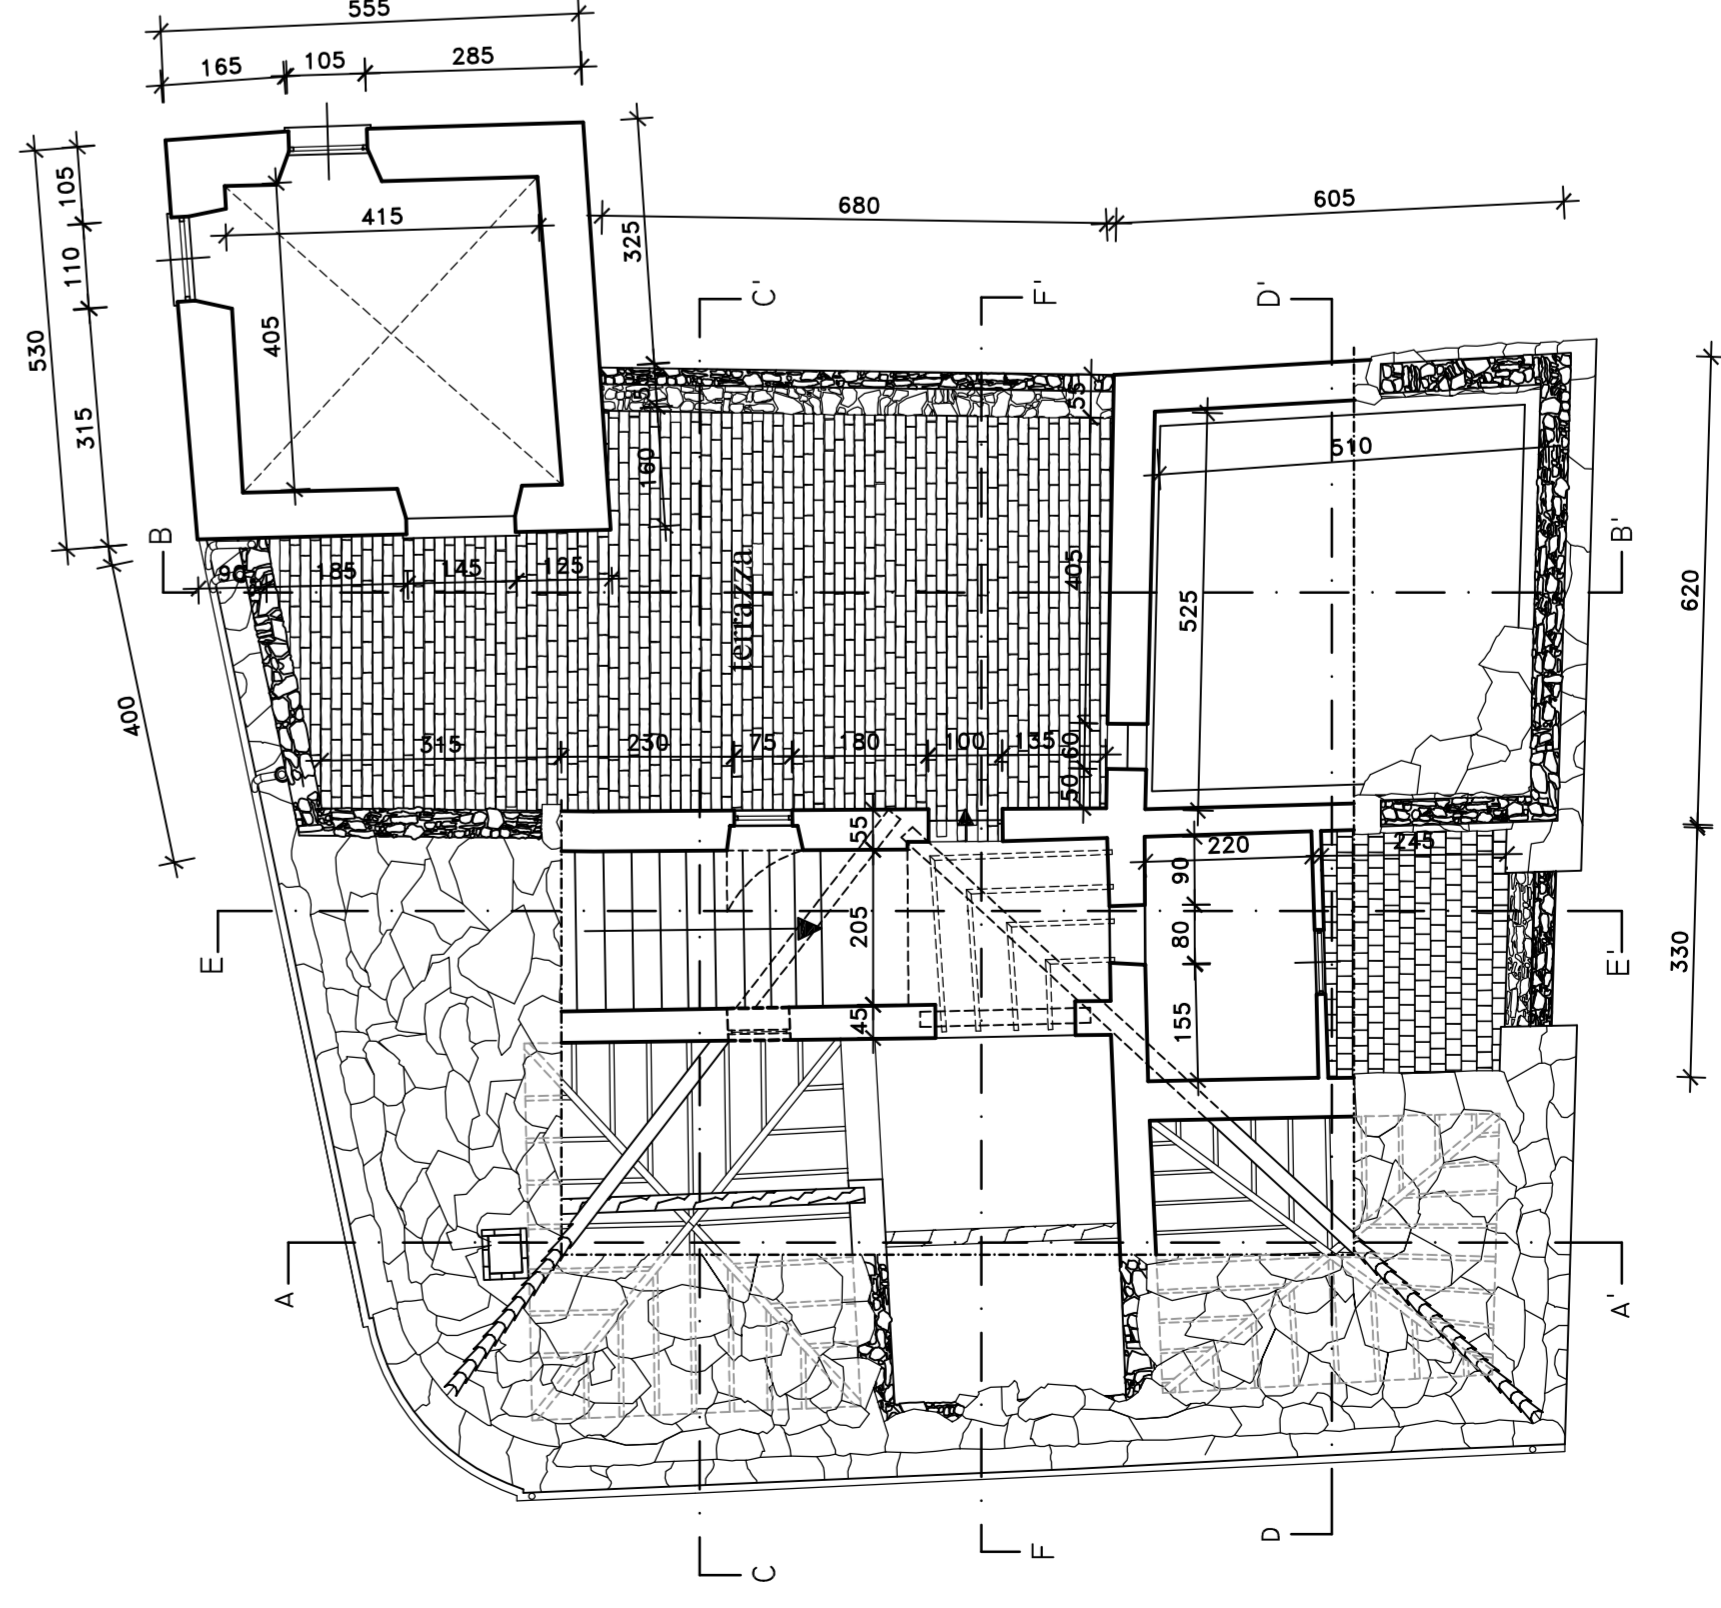

Pianta Coperture

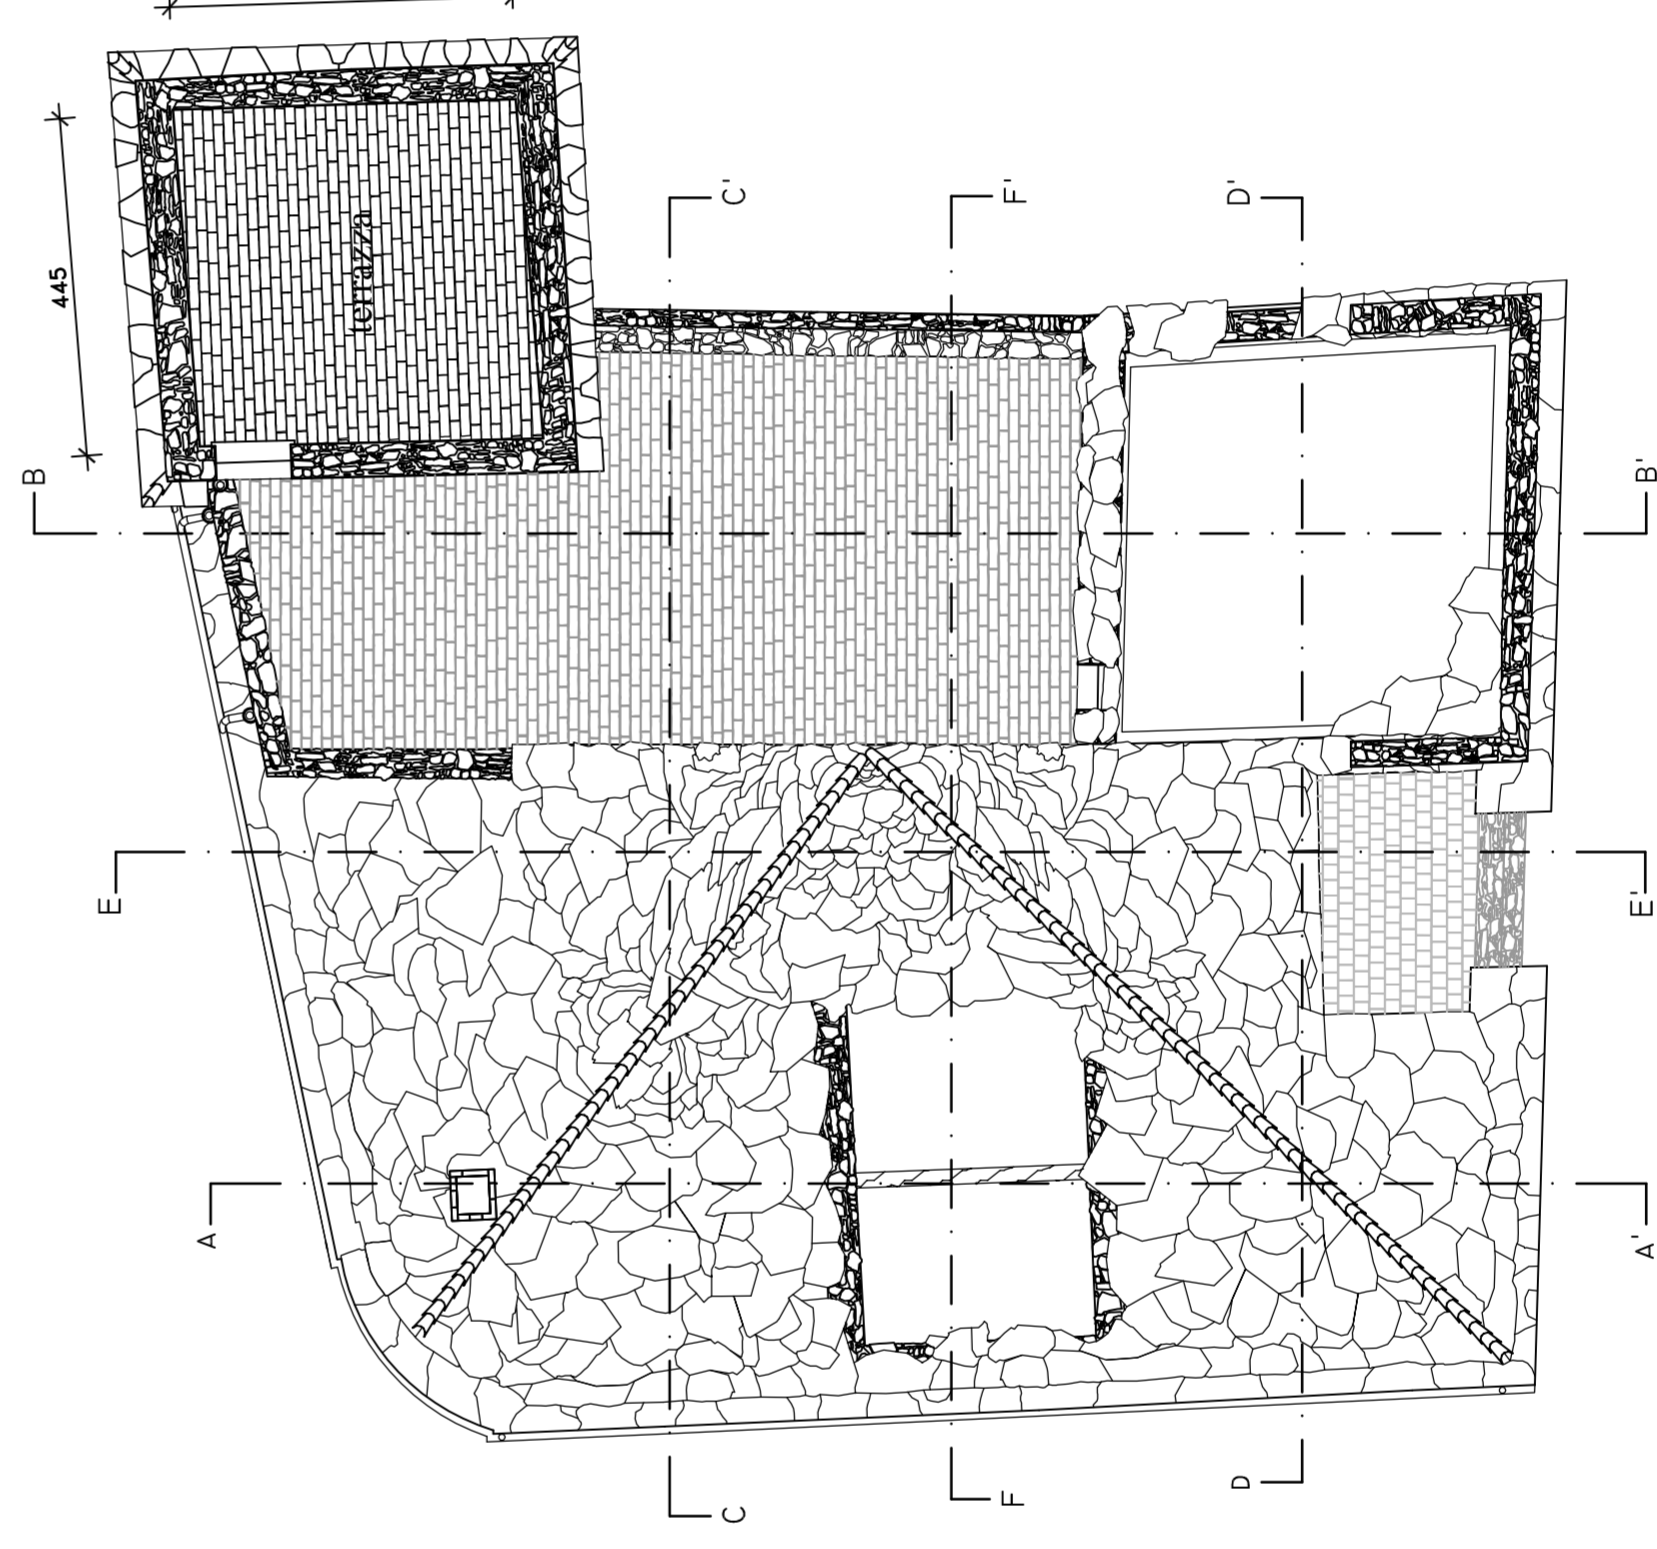

COMUNE DI ARNASCO

PROVINCIA DI SAVONA

**Progetto di ristrutturazione dell'immobile denominato "la torre di Bezzo"**

Dott. Ing. Giancarlo Podio  
Ordine degli Ingegneri SV  
n. 447

Dott. Arch. Nicola J. Podio  
Ordine degli Architetti SV  
n. 375

<b>STUDIO ASSOCIATO PODIO</b> Dott. Ing. Giancarlo Podio Dott. Arch. Nicola Jacopo Podio Via Genova, 123/2 Albenga P.I. 01306000990 tel. 0182/51375 fax. 0182/557695 E-MAIL: info@studiodpodio.it - PEC: giancarlopodio@pec.it - PEC: nicolajacopo.podio@archiwordpec.it	
TAV. N. <b>3</b>	Oggetto: RILIEVO PIANTE
ALL. N.	Committente: PRASLIN S.p.a. Via Zan. 23 20159 MILANO (MI) P.I. 0978800154
Elaborazione grafica LMV s.r.l. Albenga	
Data: 12 Marzo 2017	
Scala: 1:100	