


# PIANTA PIANO SOTTOTETTO


## DIMENSIONI

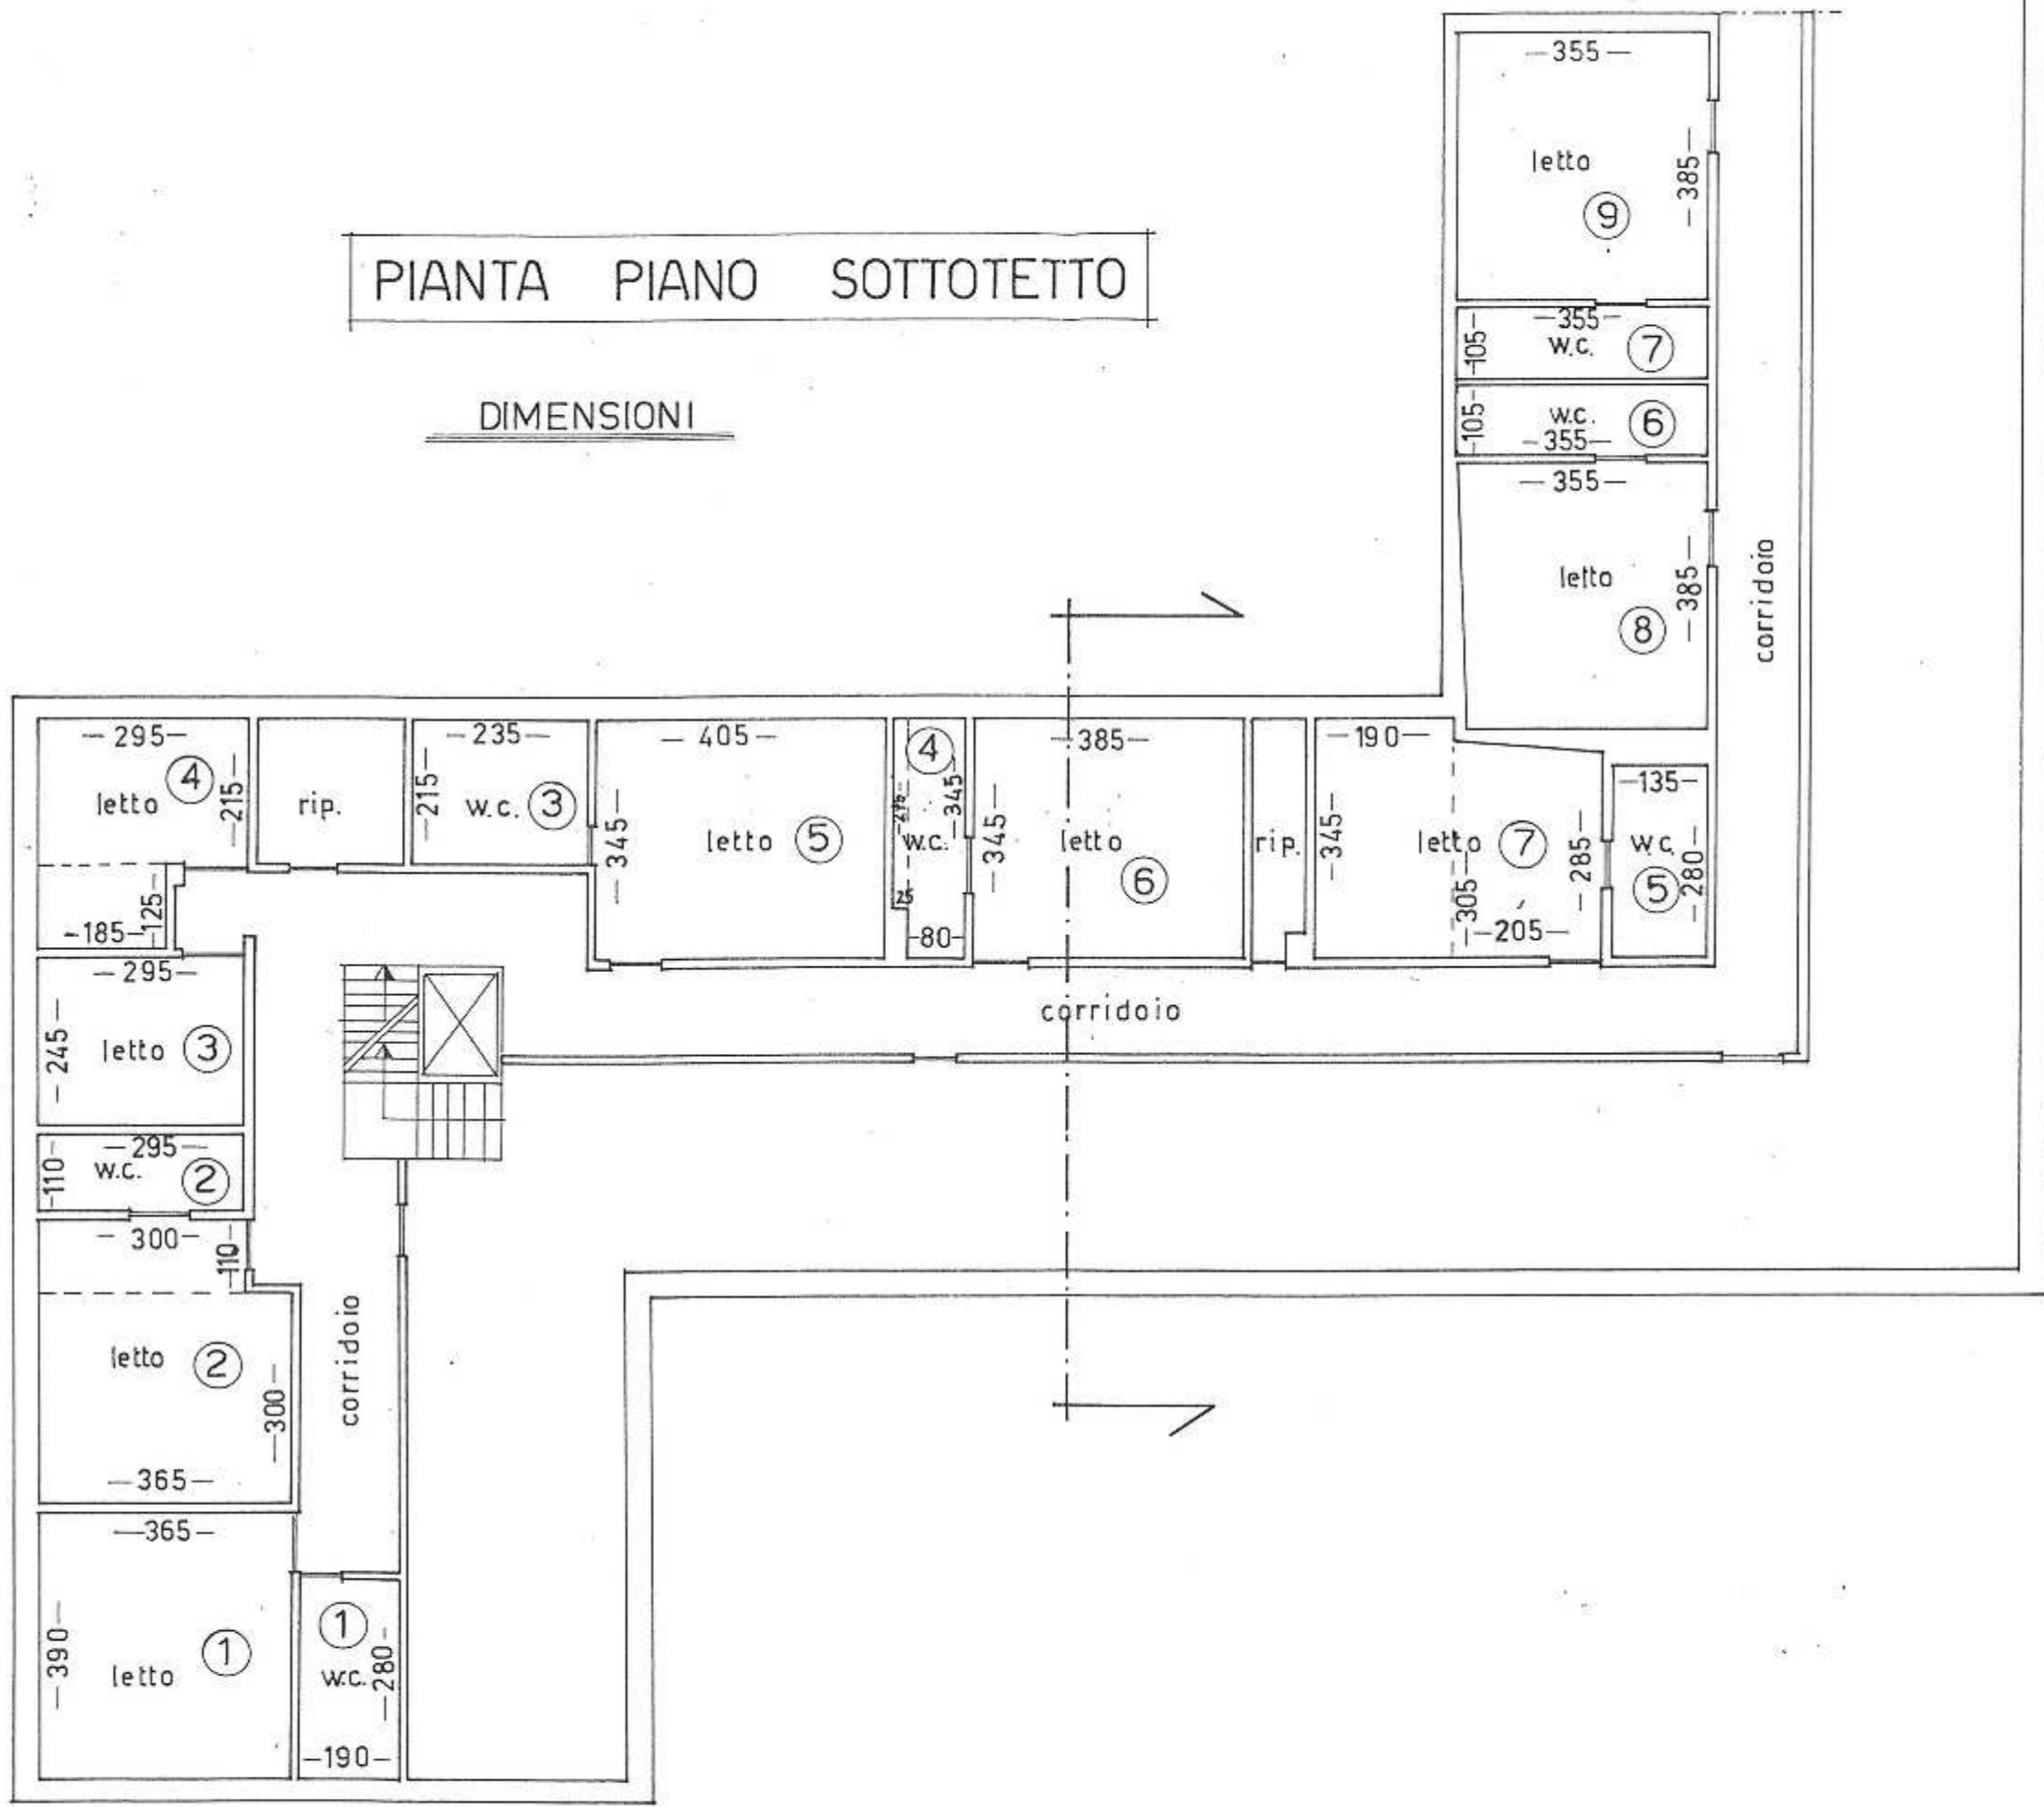


SCALA 1:100

PIANTA PIANO SOTTOTETTO

ALTEZZE

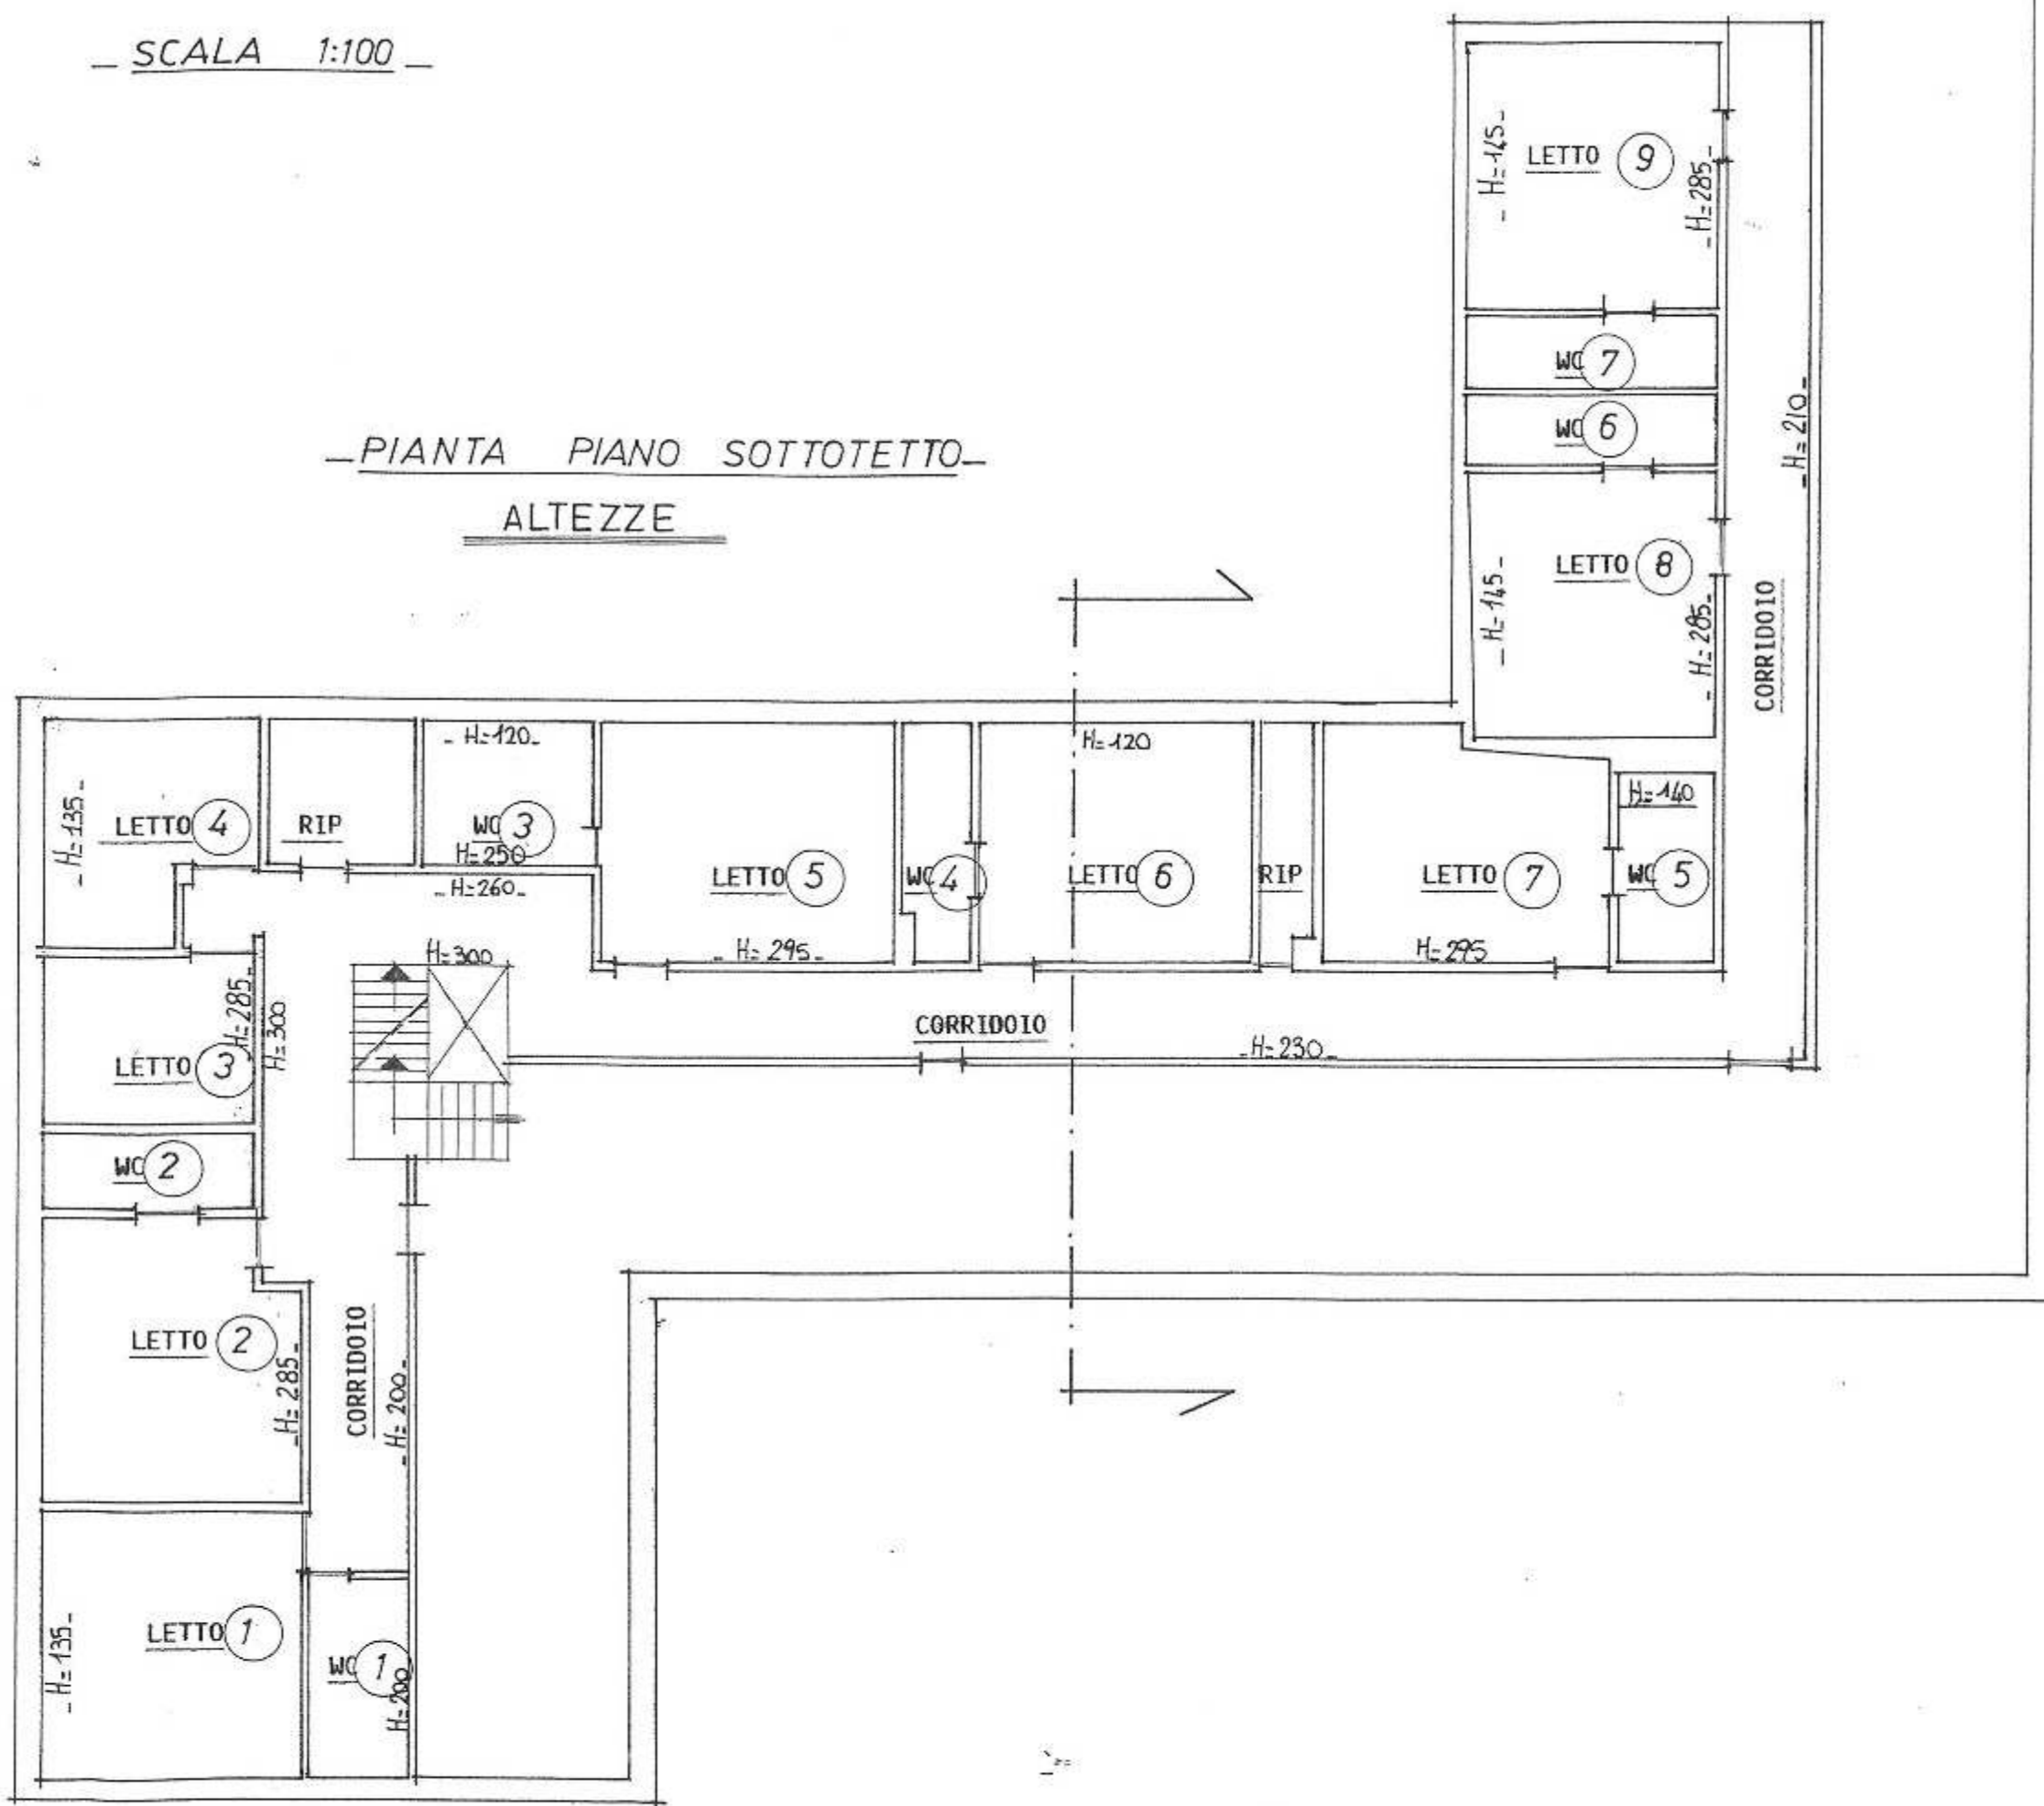


PIANO SEMINTERRATO

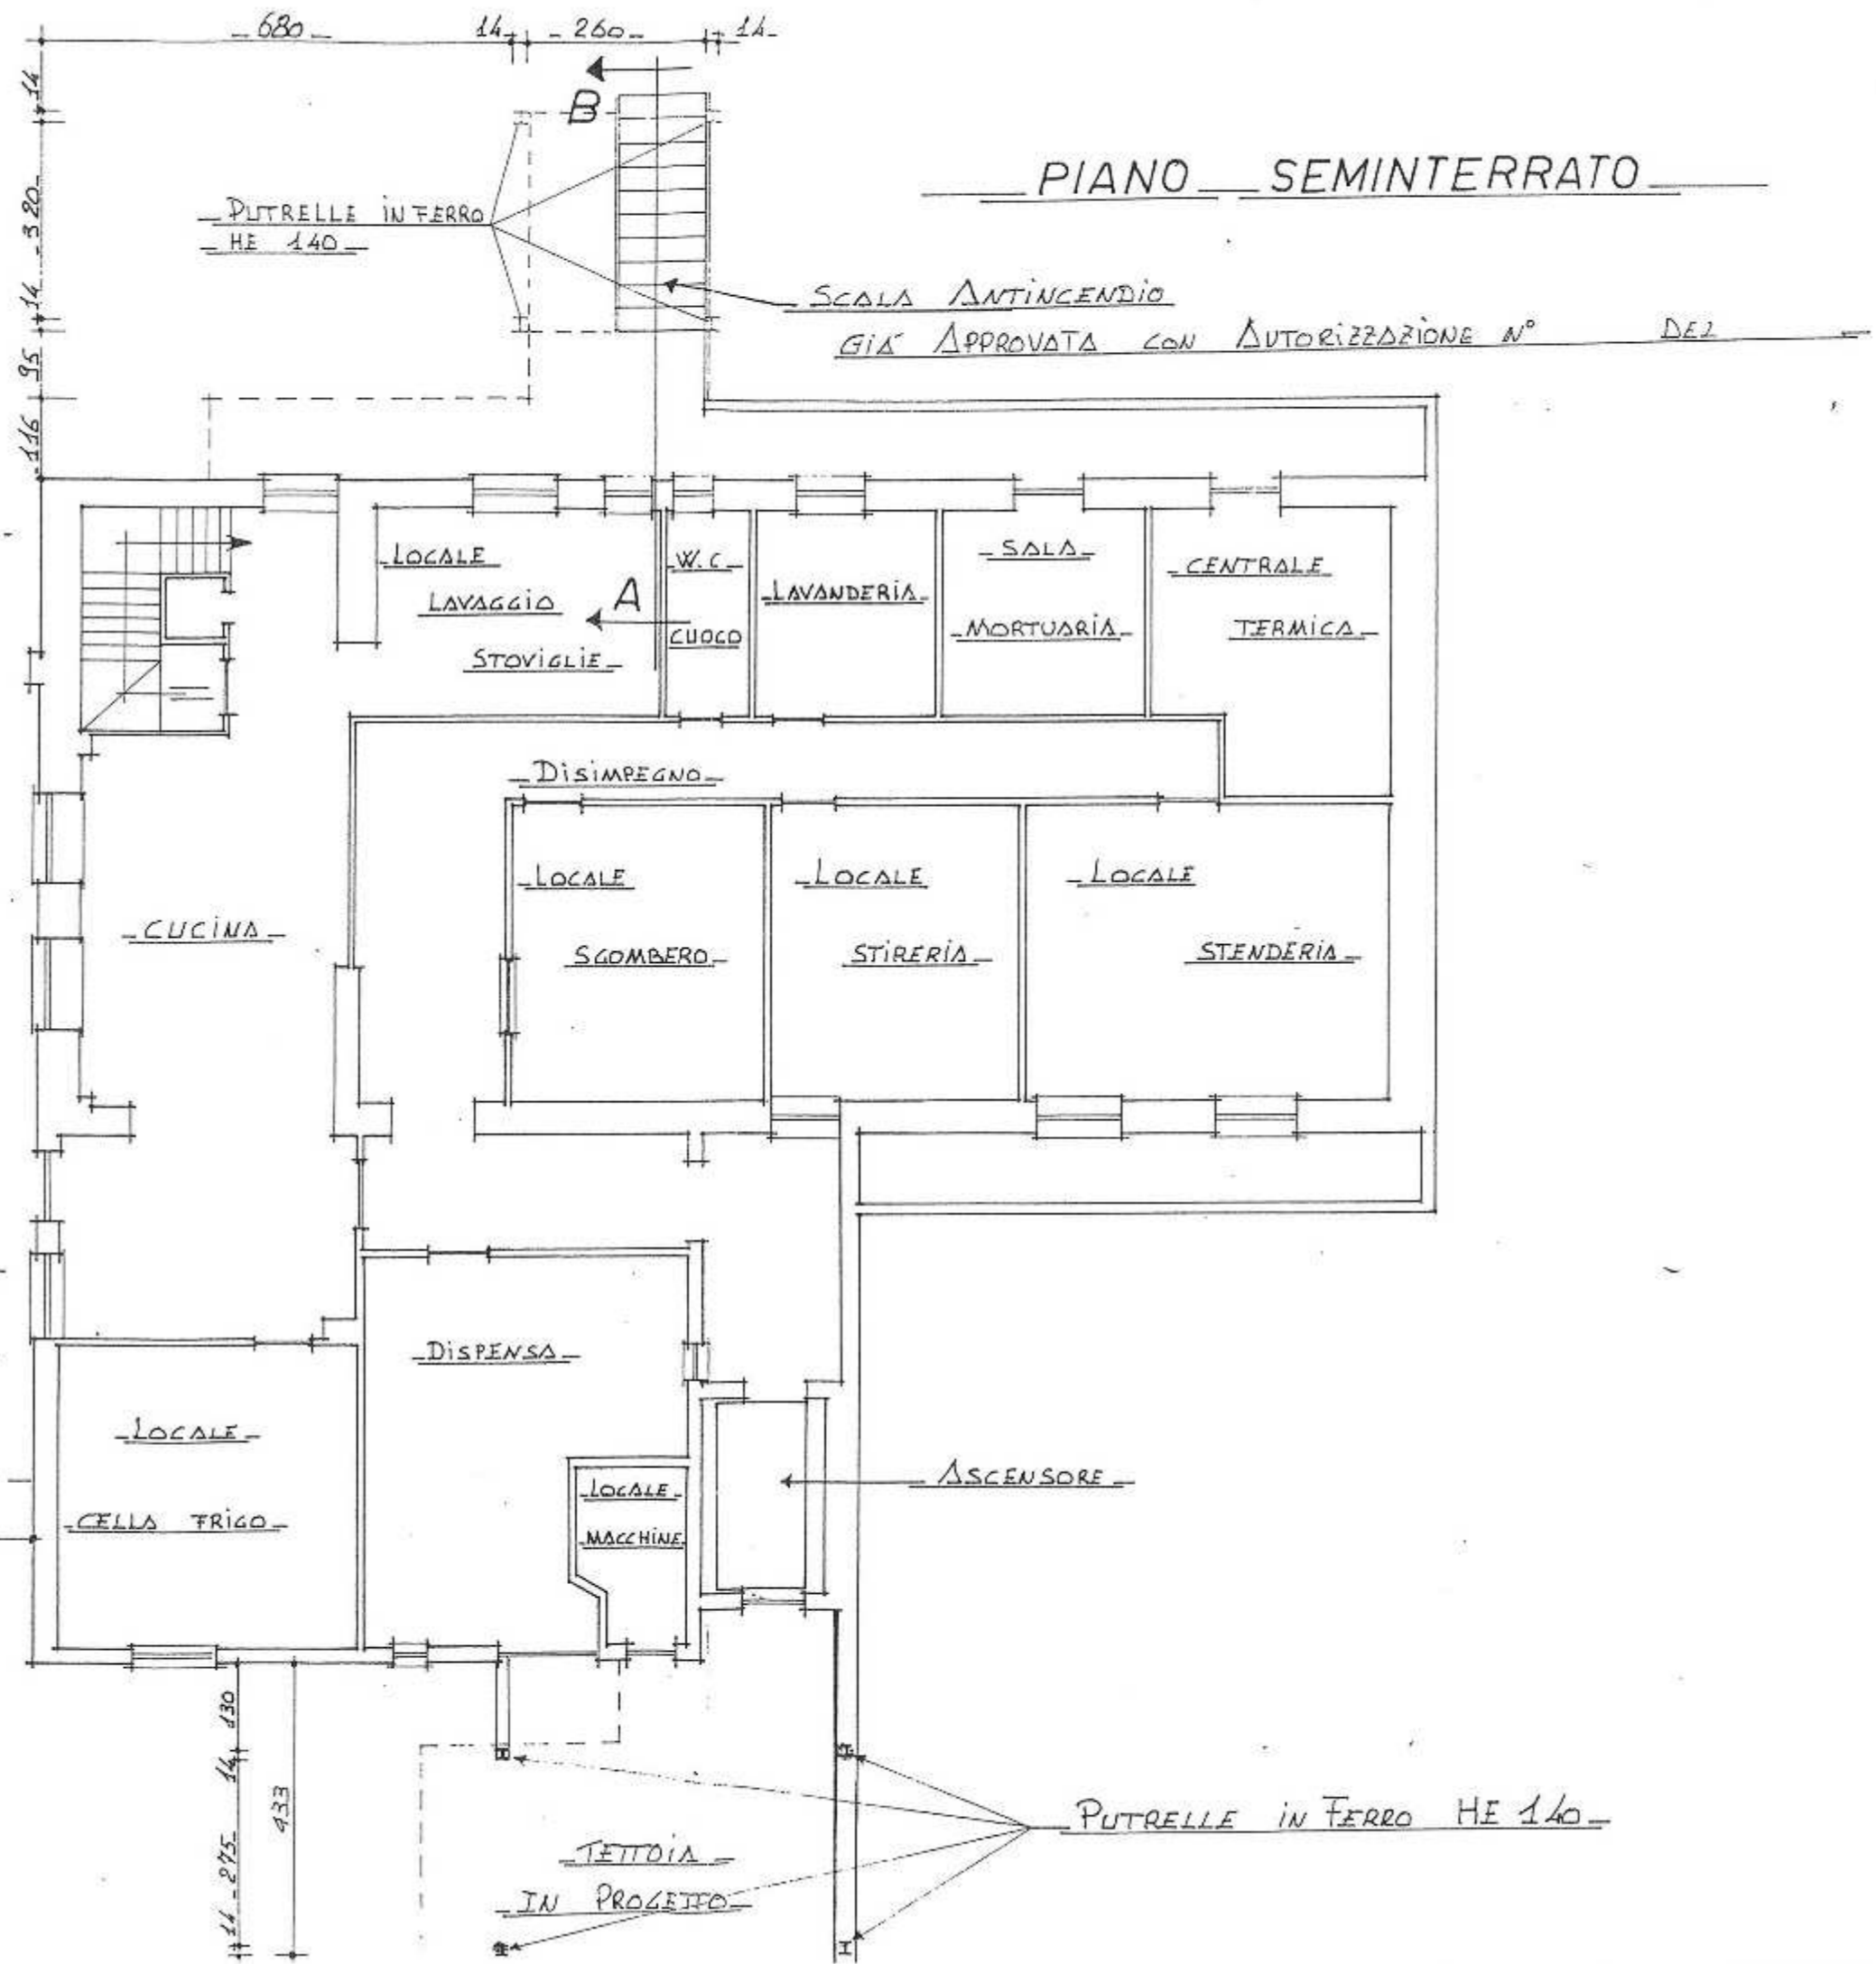

TETTOIA APERTA  
CHE NON VERRÀ REALIZZATA  
APPROVATA CON C.E. N° 17/95  
DEL 12-07-95

PUTRELLE IN FERRO HE 140  
TETTOIA  
IN PROGETTO

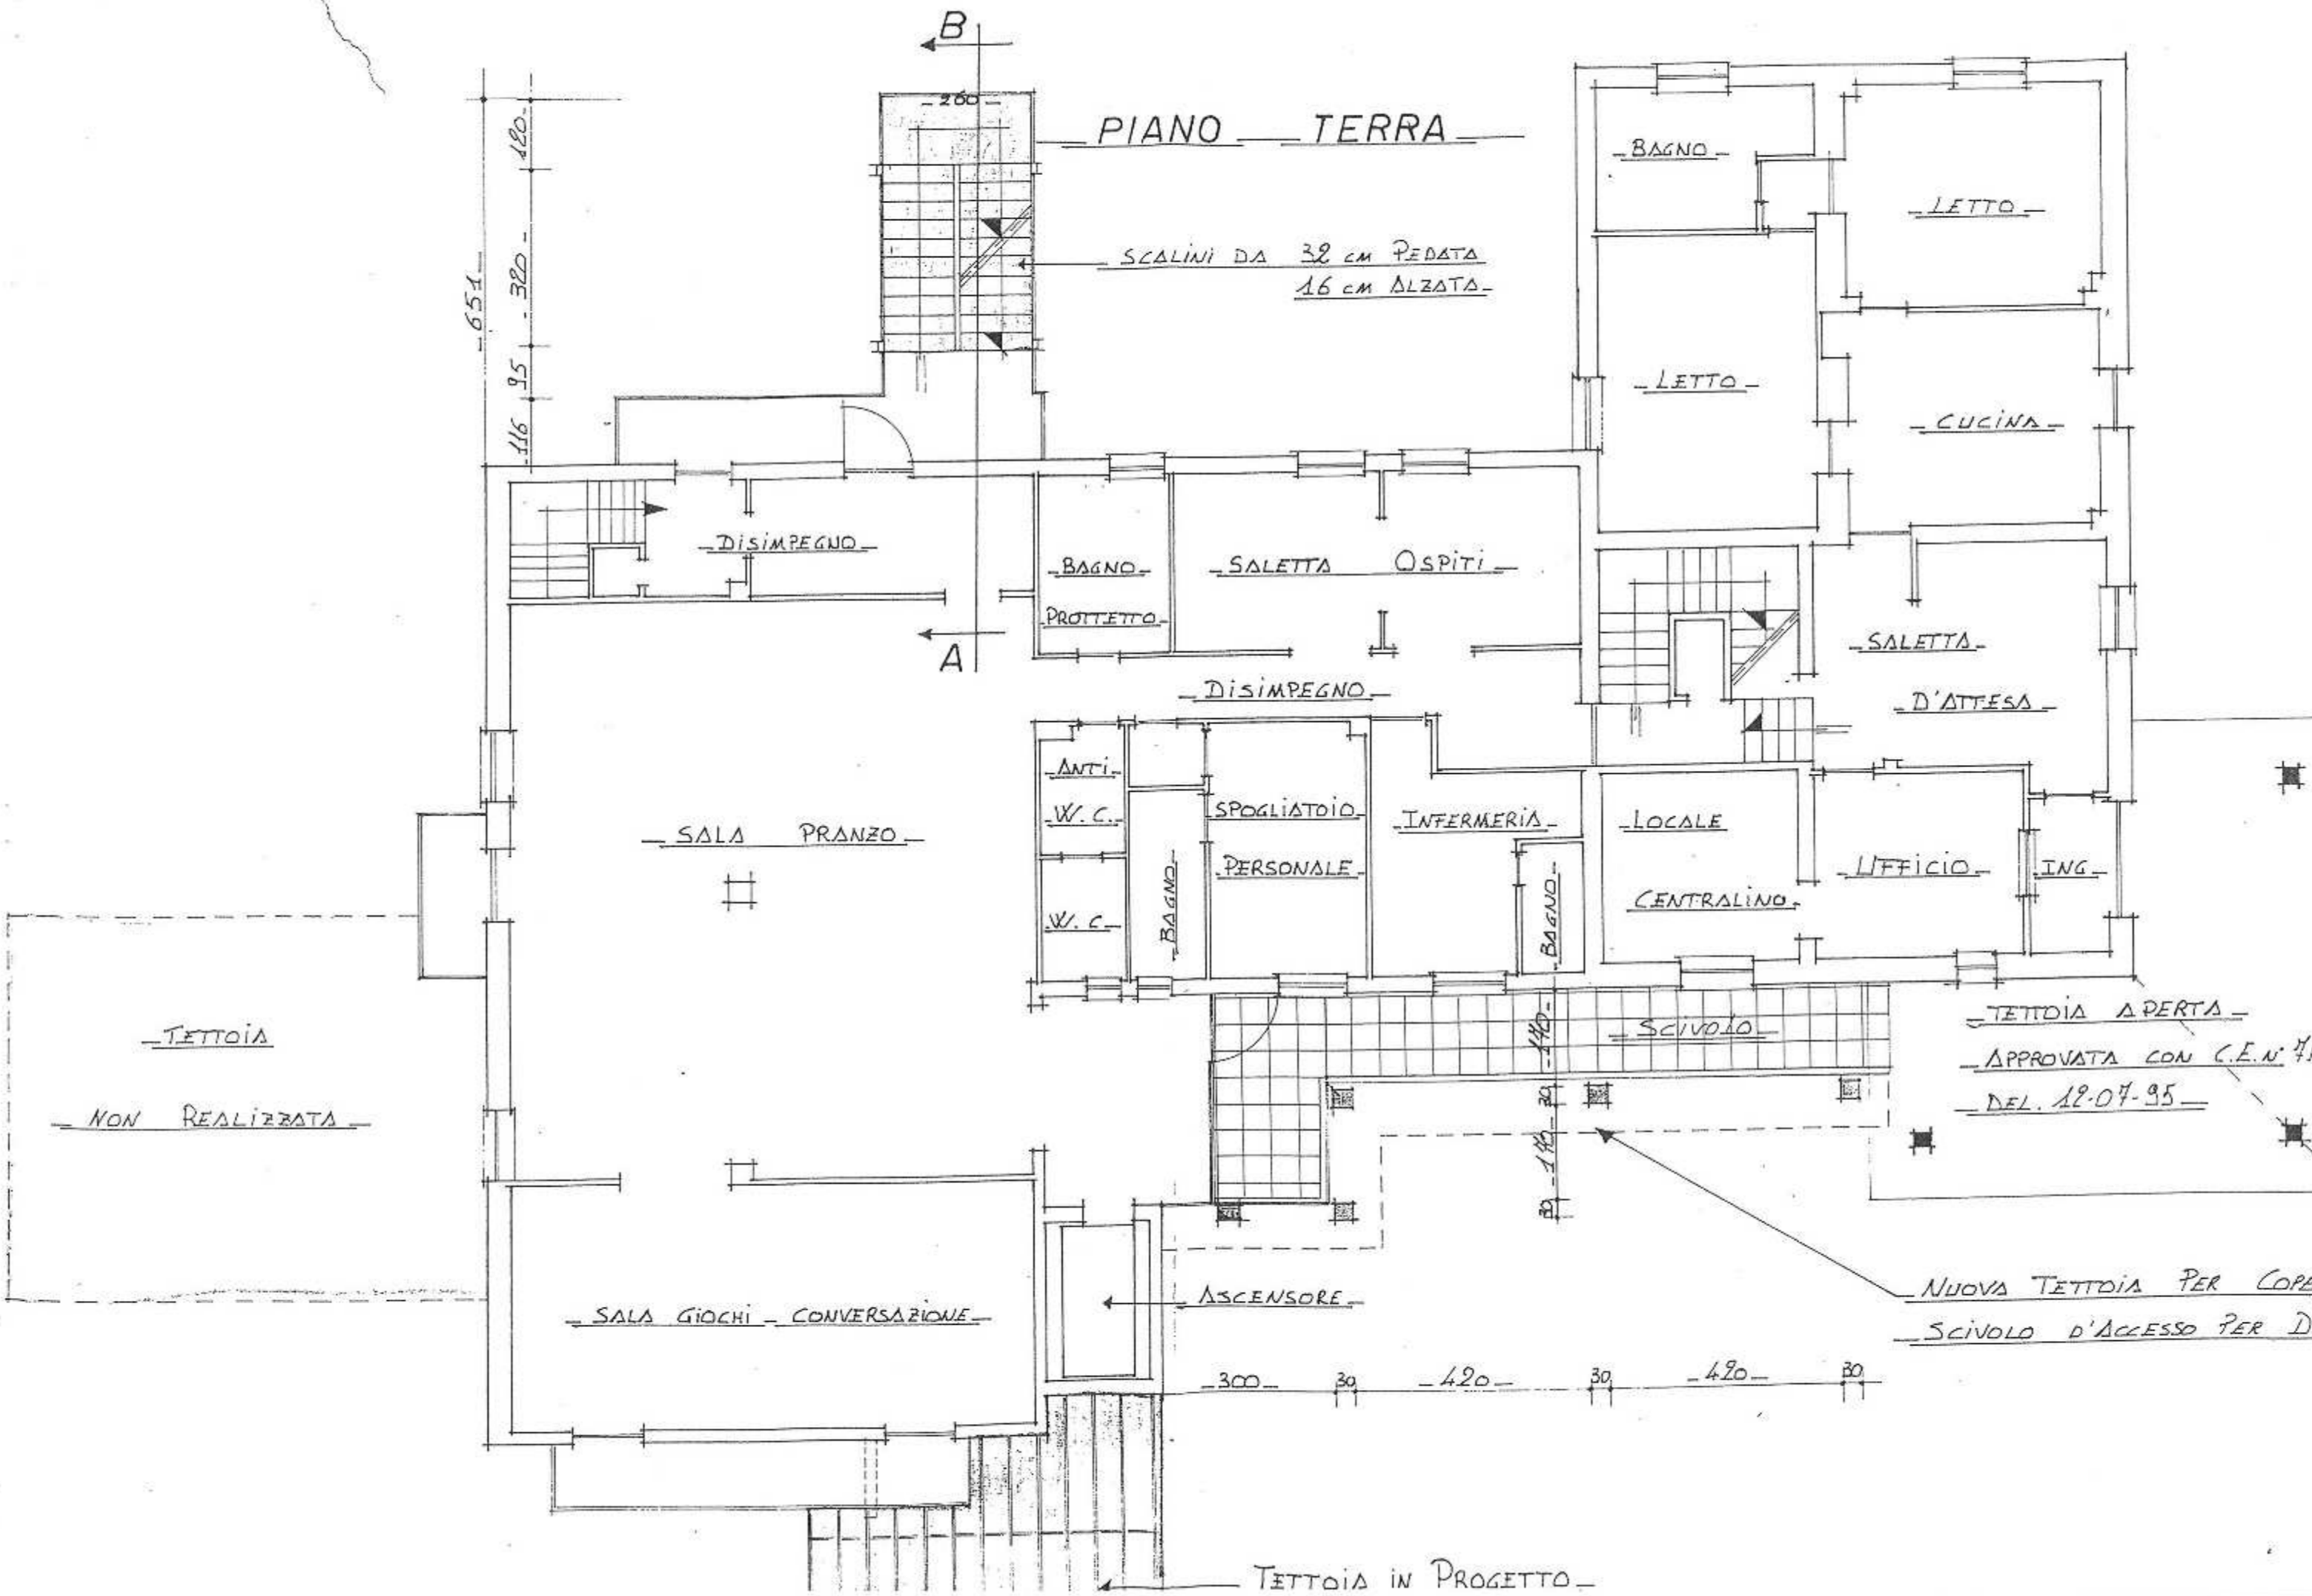

PIANO TERRA

SCALINI DA 32 cm PEDATA  
16 cm ALZATA

DISIMPEGNO

BAGNO  
PROTETTO

SALETTA OSPITI

LETTO

LETTO

CUCINA

SALETTA

D'ATTESA

SALA PRANZO

ANTI-  
W.C.  
W.C.

BAGNO

SPOGLIATOIO

PERSONALE

INFERMERIA

BAGNO

LOCALE

CENTRALINO

UFFICIO

ING.

TETTOIA

NON REALIZZATA

SCIVOLO

TETTOIA APERTA

APPROVATA CON C.E.N. 41

DEL 12-07-95


SALA GIOCHI - CONVERSAZIONE

ASCENSORE


NUOVA TETTOIA PER COPE

SCIVOLO D'ACCESSO PER D.

TETTOIA IN PROGETTO

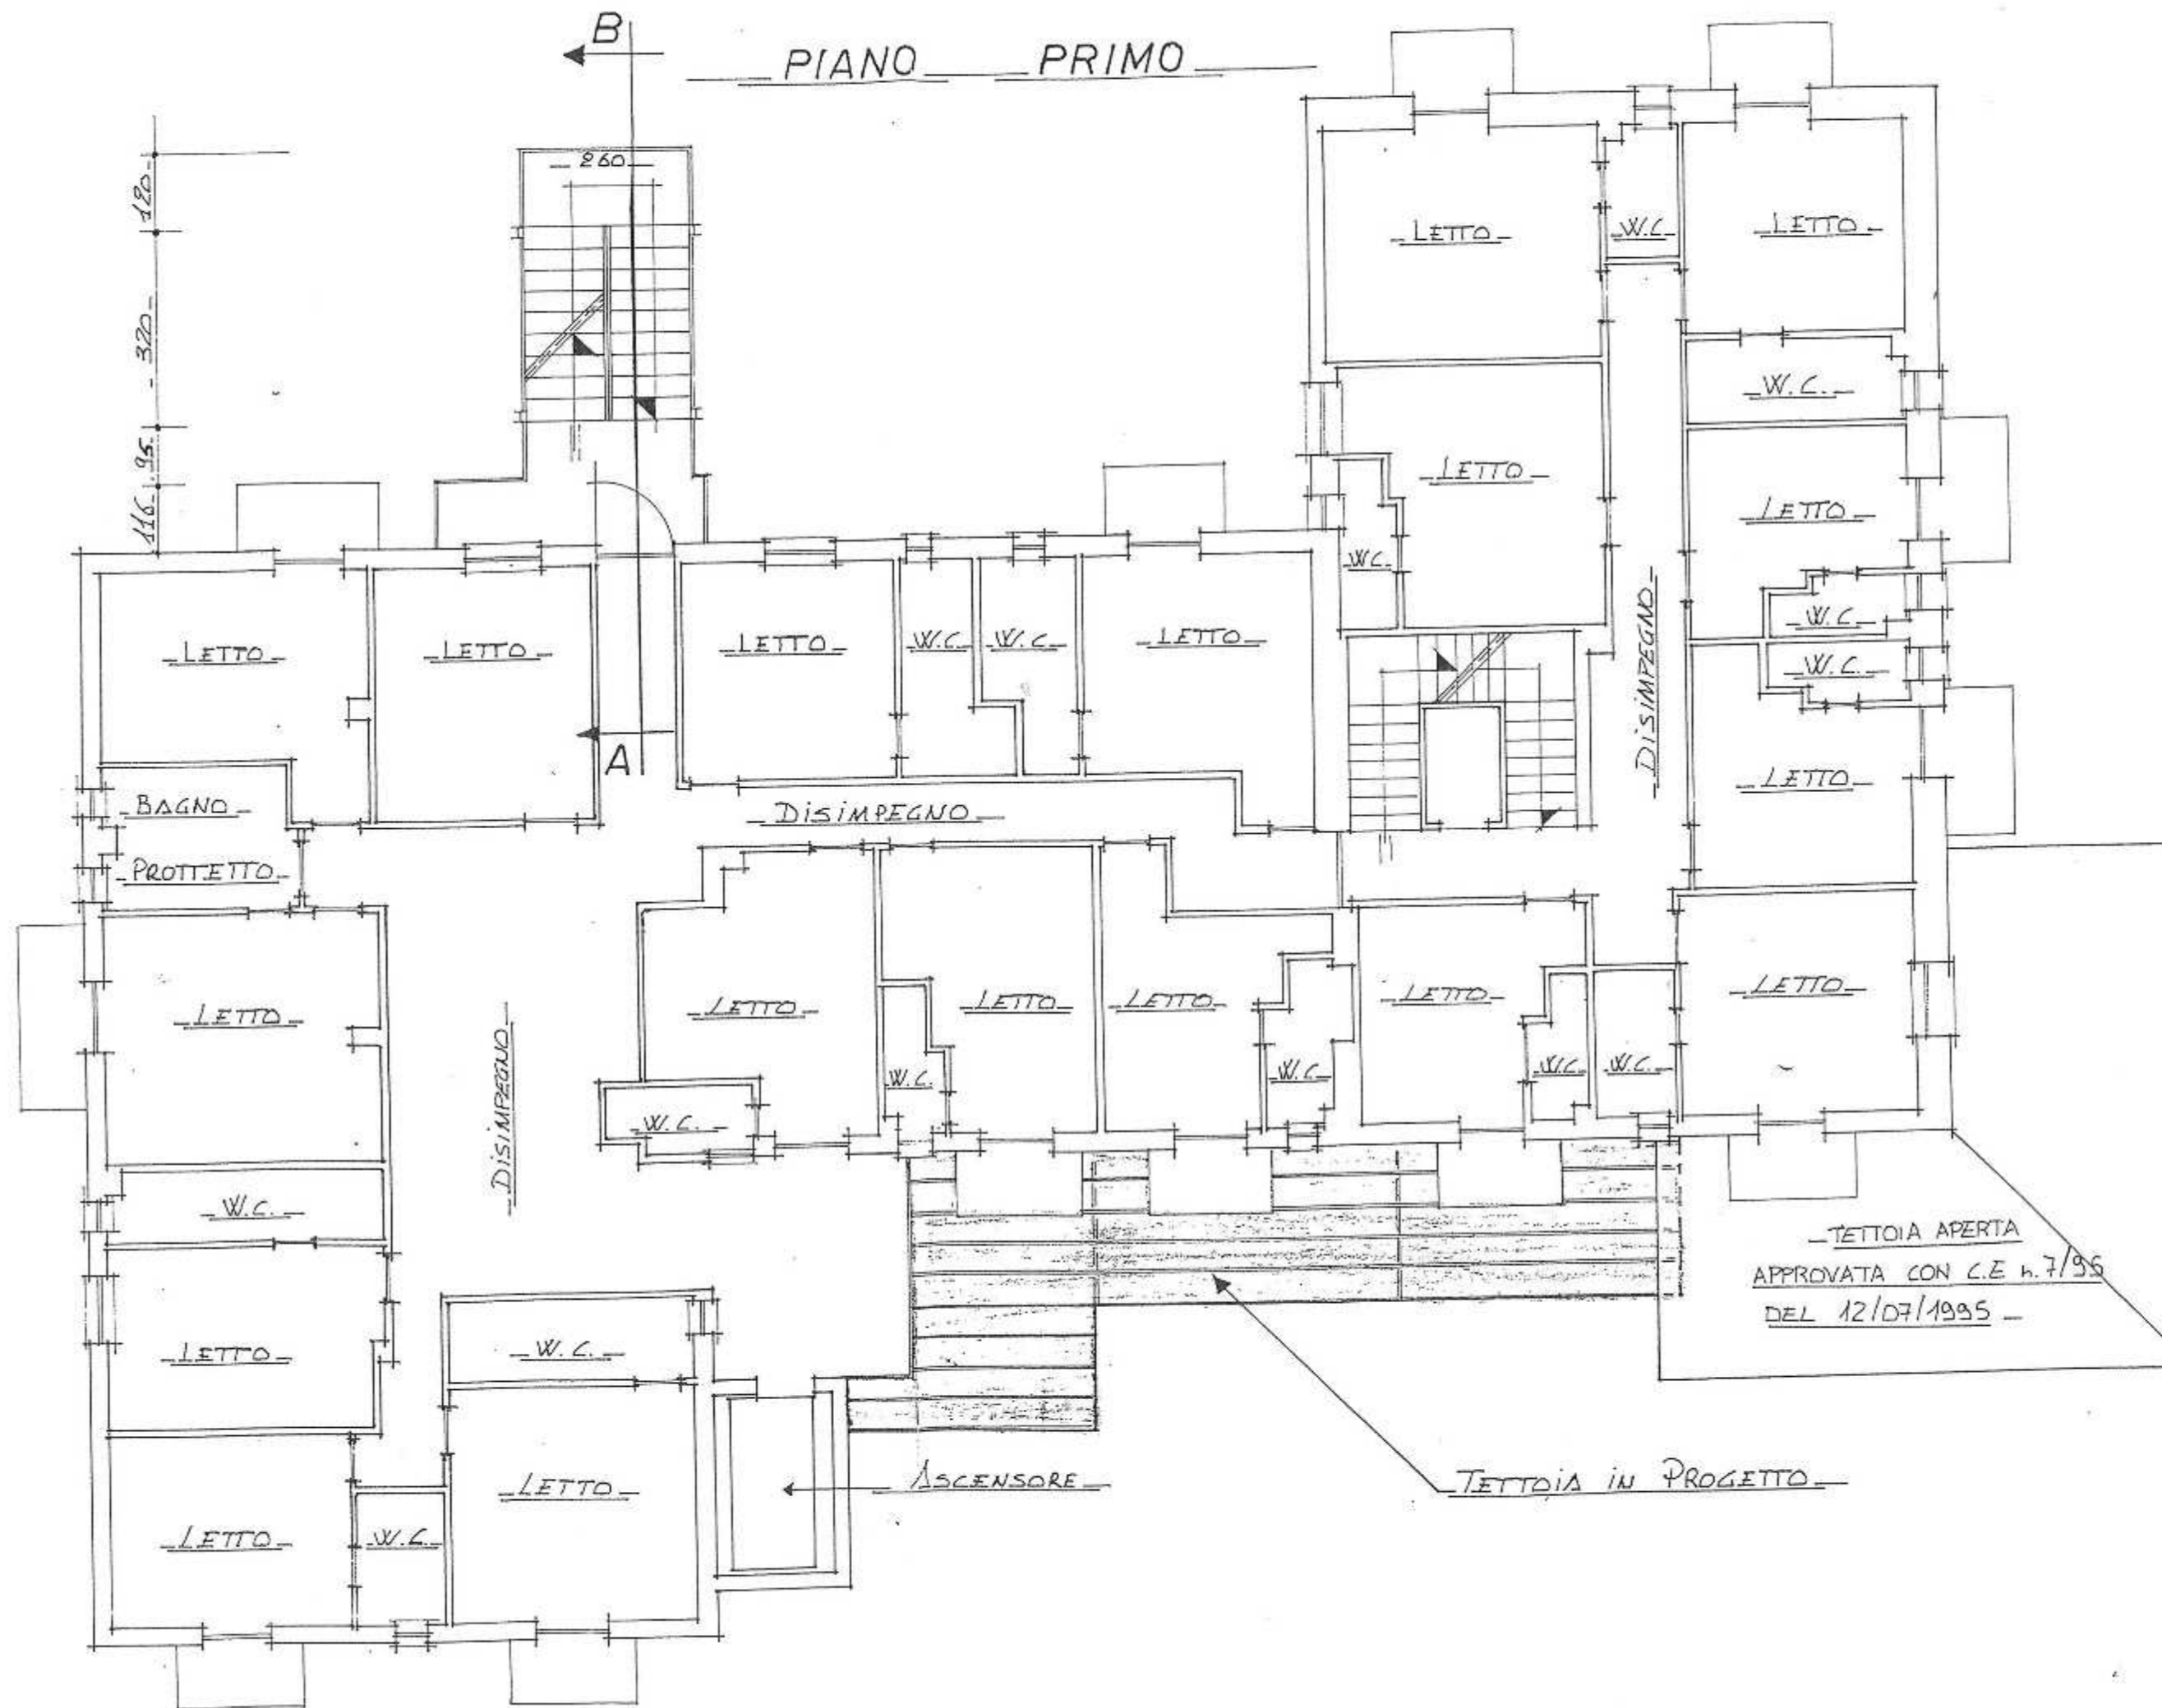

IRA  
VLI

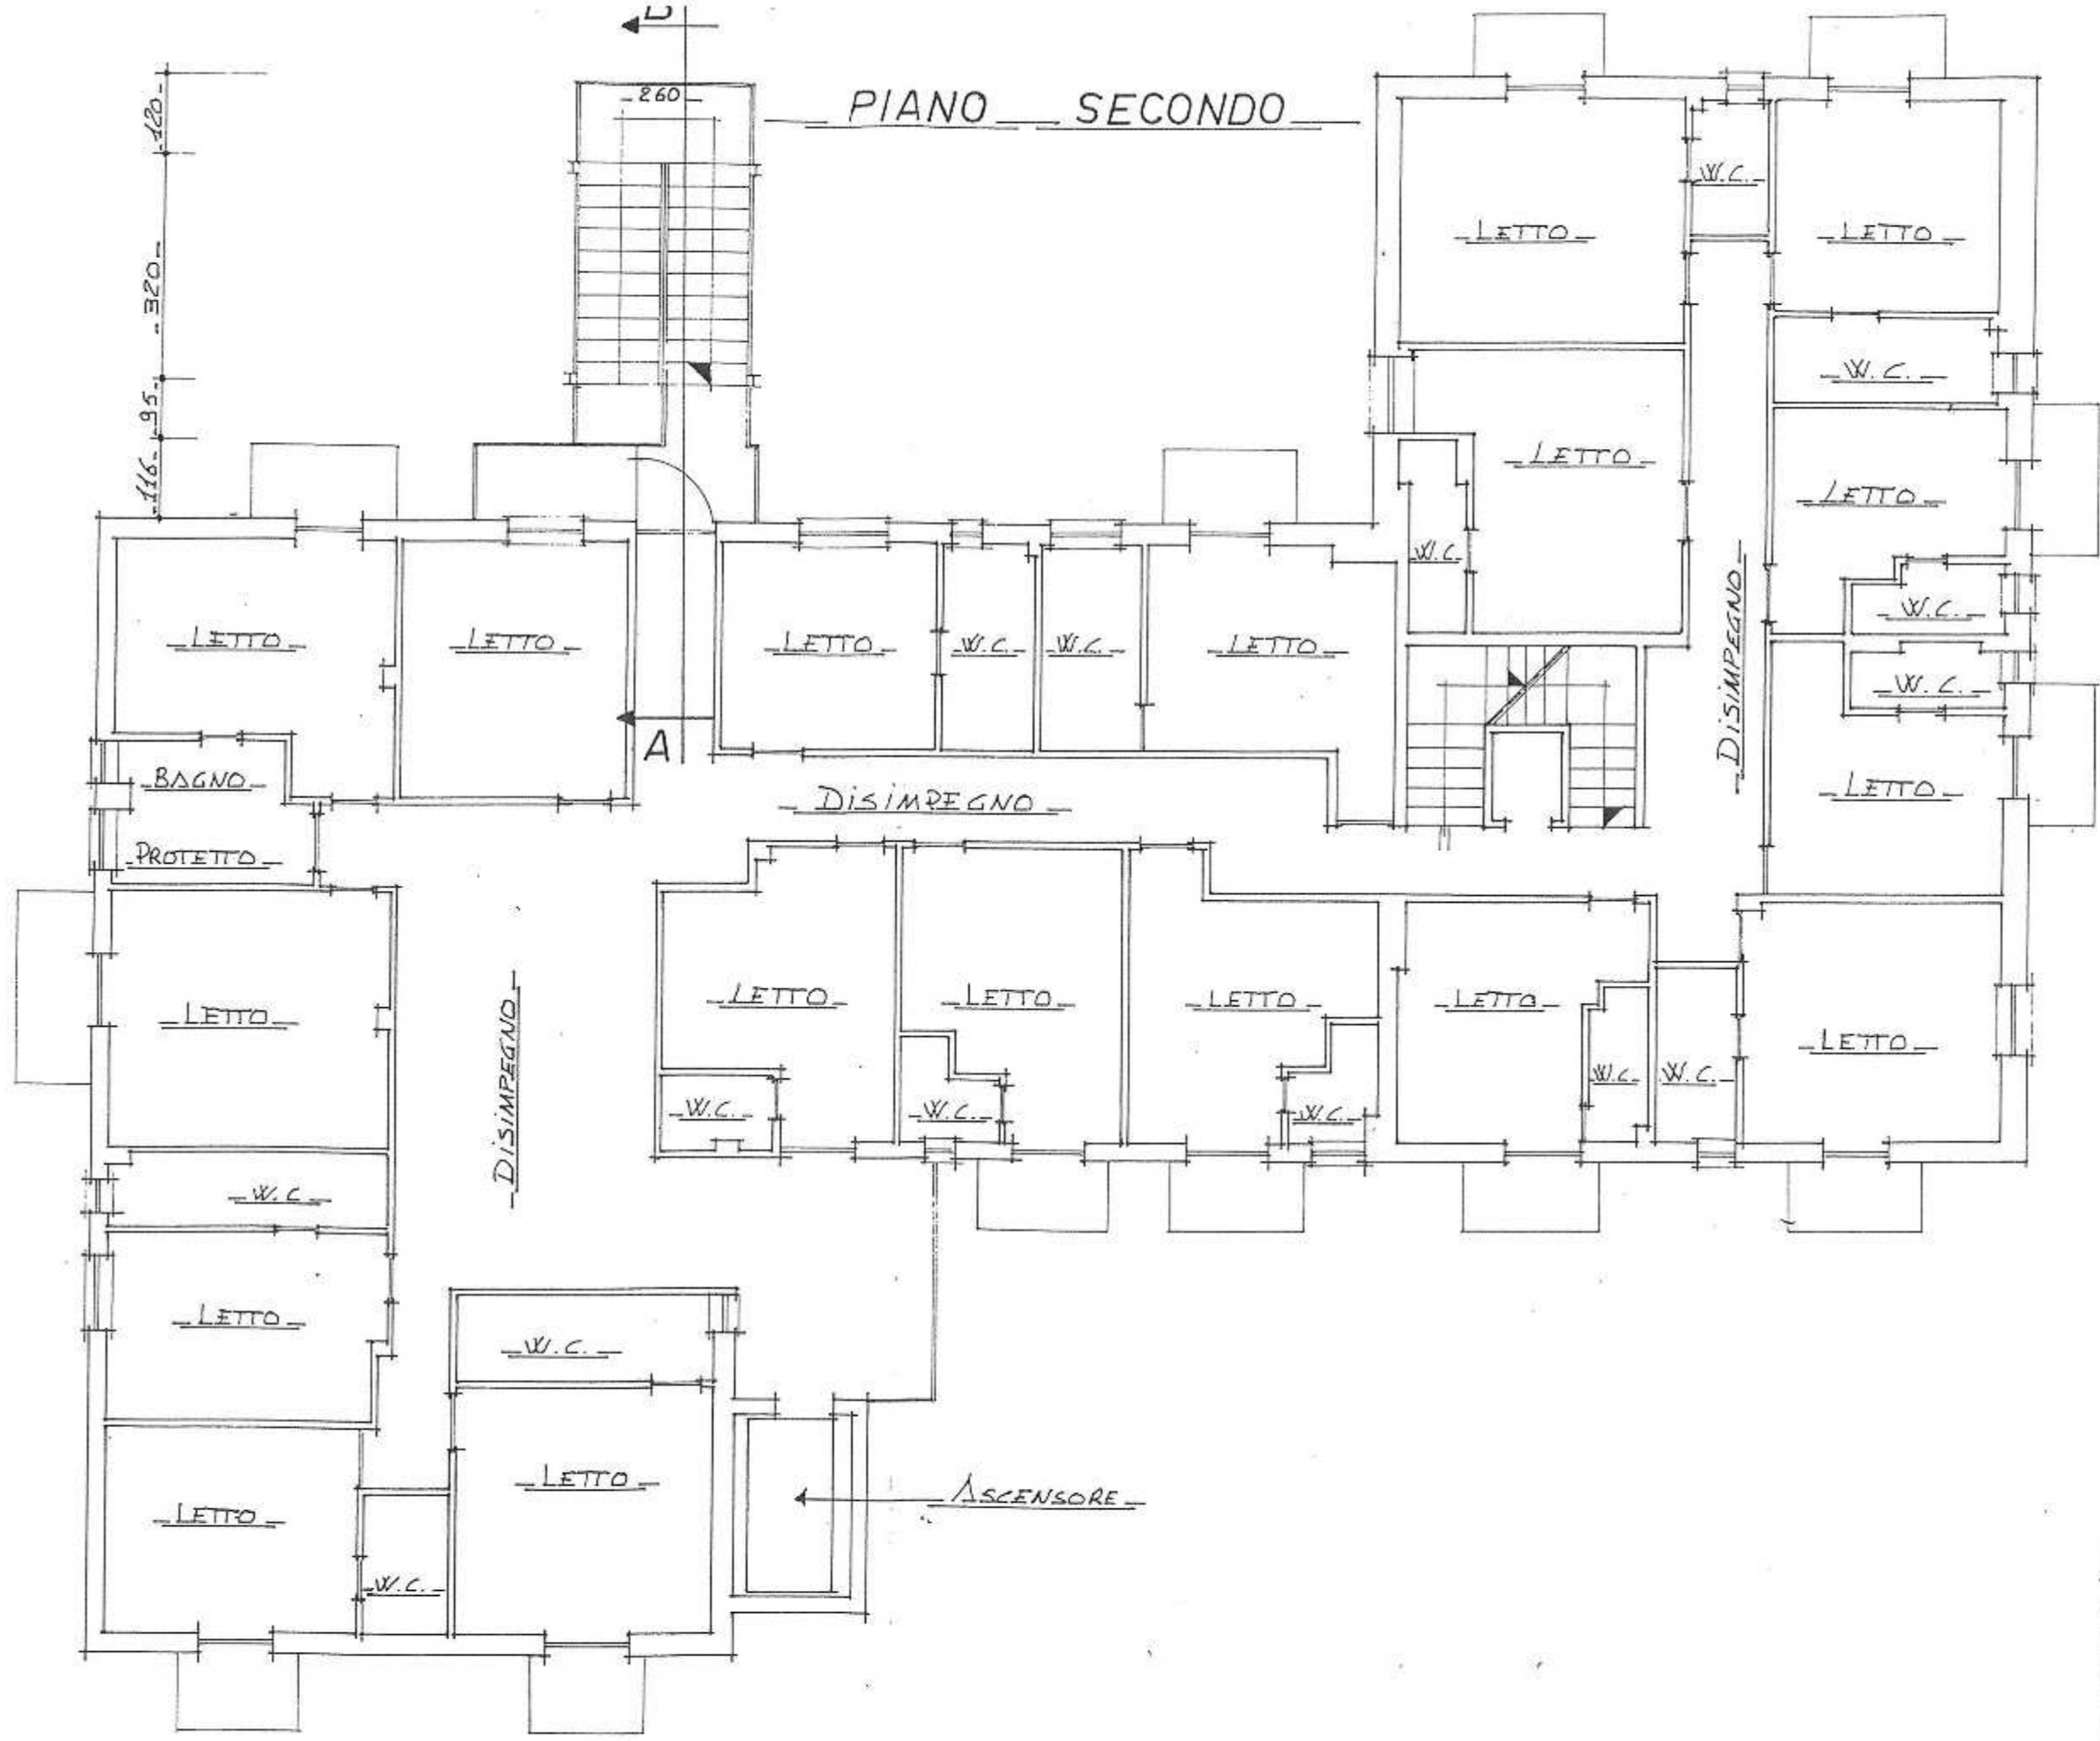

PROSPETTO OVEST



NO CORTILE INTERNO

NUOVA TETTOIA PER COPERTURA INGRESSO

INGRESSO ASCENSORE

NUOVA TETTOIA PER COPERTURA SCIIVOLO D'INGRESSO PER DISABILI

PROSPETTO SUD






PROSPETTO EST



SEZIONE A-B

SCALA 1/50

SCALA ANTINCENDIO APPROVATA CON  
AUTORIZZAZIONE N. \_\_\_\_\_ DEL \_\_\_\_\_

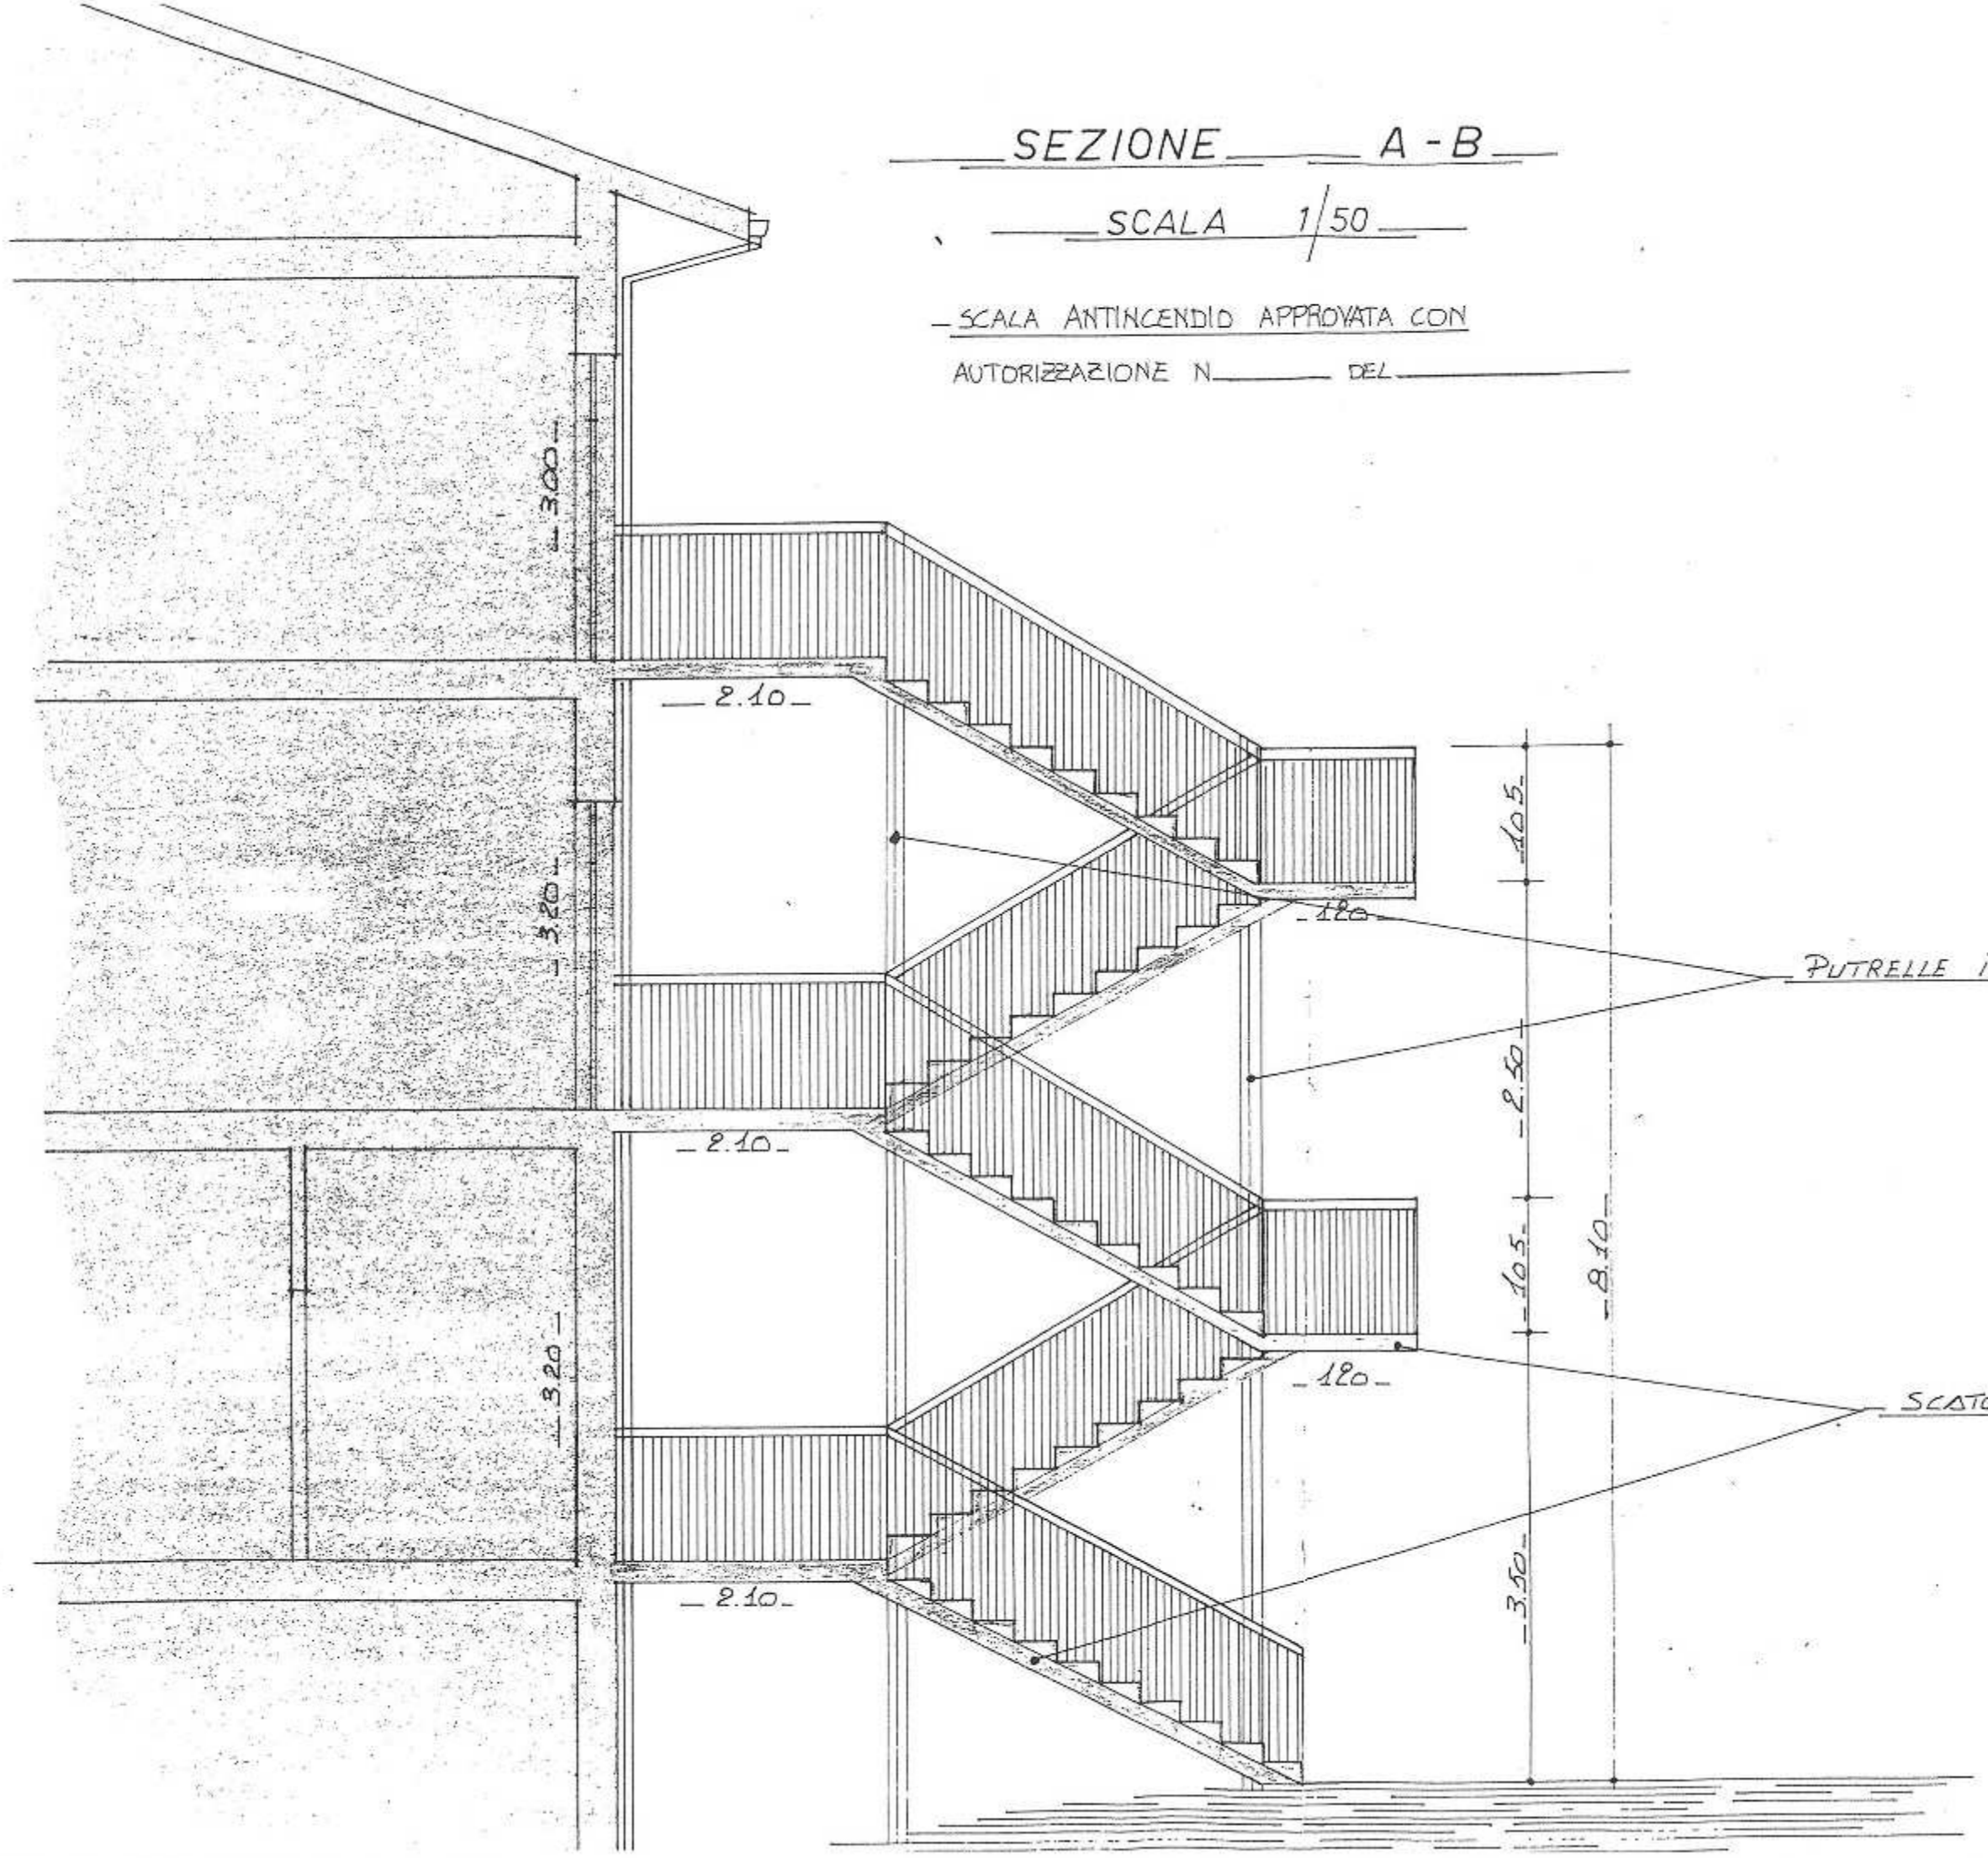

PUTRELLE IN FERRO HE 140

SCATOLATO 60x140