

CITTÀ DI CEGLIE MESSAPICA
PROVINCIA DI BRINDISI

SEGNALAZIONE CERTIFICATA INIZIO ATTIVITA'
(Ai sensi della Legge 30 luglio 2010,N.122)

Interventi di variante al Permesso di costruire N.6762 del 1 dicembre 2011
da eseguire ai fabbricati facenti parte della piccola masseria sita in località
"GALANTE", riportati in Catasto al Fgl.35 part. 77 sub 1-2-3 e part.926 -


Proprietari: PESCE MARIA - MAGGI MARIA GRAZIA
MAGGI VANESSA

TAVOLA N. 1 PORZIONE DI FABBRICATO A e B


Disegno in scala 1:100
Ceglie M.

Progettista e D.L.
Geom. VINCENZO GALETTA


PIANTA PIANO TERRA

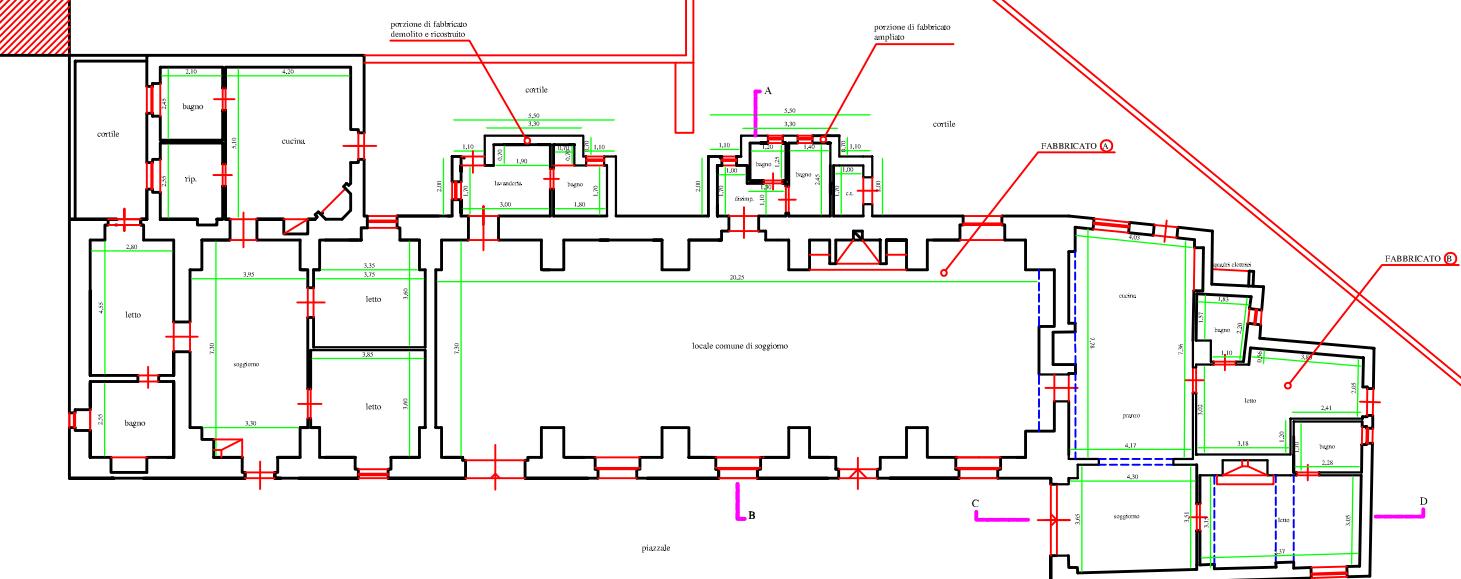


SEZIONE A - B

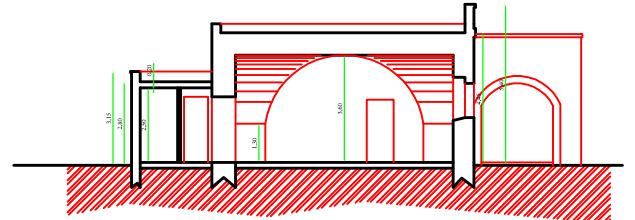


SEZIONE C - D

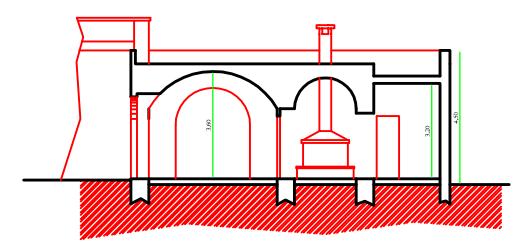

PROSPETTO OVEST

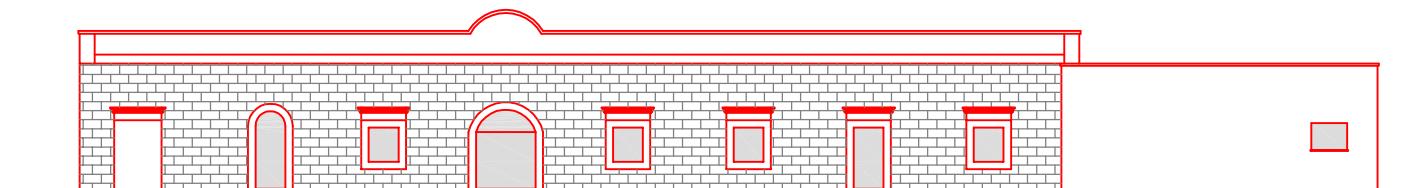

PROSPETTO SUD

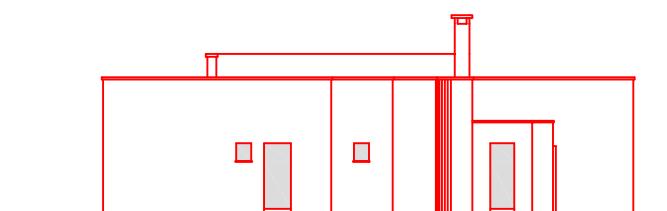

PROSPETTO EST
lato interno del cortile

