

**Agenzia del Territorio
CATASTO FABBRICATI
Ufficio Provinciale di
Brescia**

Identificativi Catastali:

Sezione: DAR
Foglio: 4
Particella: 3135
Subalterno: 7

Compilata da:
Locatelli Lino


Iscritto all'albo:
Ingegneri

Prov. Brescia




scheda n. 1

Scala 1:200

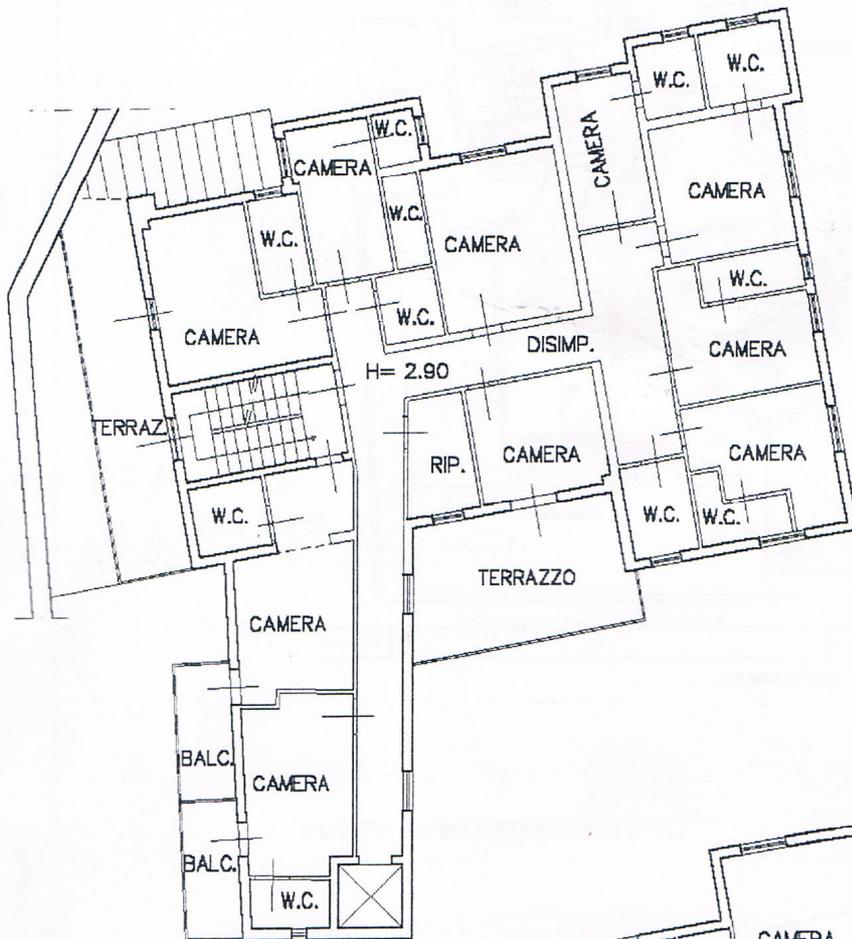

PIANTA PIANO PRIMO

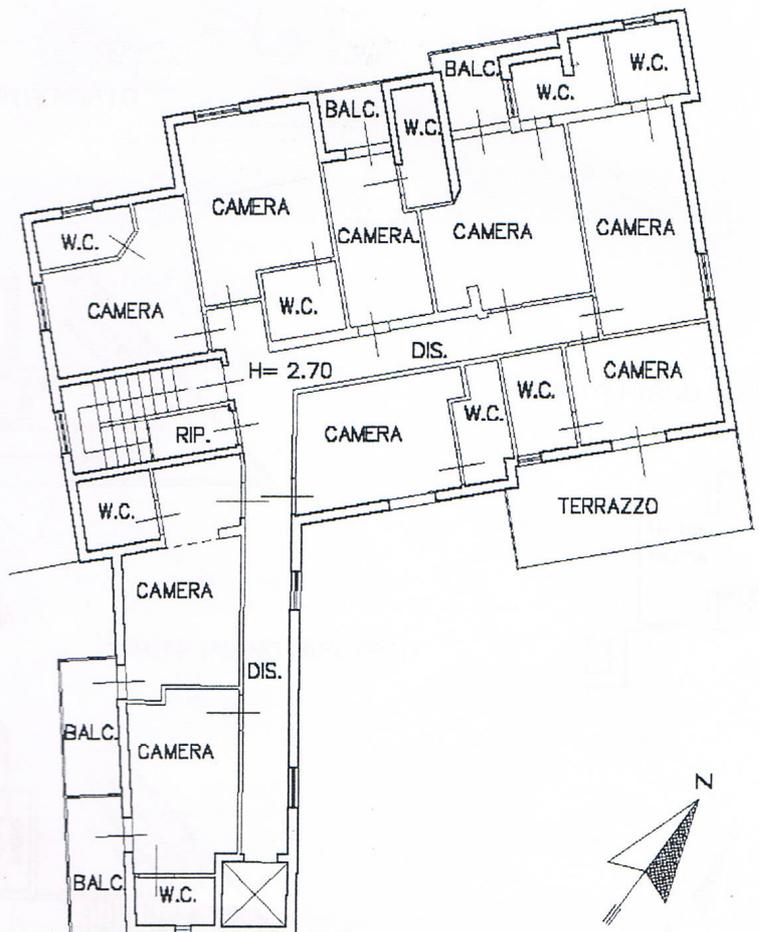

PIANTA PIANO SECONDO



Allegato "A" all'atto di repertorio n. 23.086/5.293

VIA MANIFATTURA n. 27 n. 27/A piano: S2-T-SI-1-1-2;

tima Planimetria2 in atti