CITTA' DI CEGLIE MESSAPICA

PROVINCIA DI BRINDISI

SEGNALAZIONE CERTIFICATA INIZIO ATTIVITA'

(Ai sensi della Legge 30 luglio 2010,N.122)

Interventi di variante al Permesso di costruire N.6762 del 1 dicembre 2011 da eseguire ai fabbricati facenti parte della piccola masseria sita in località "GALANTE", riportati in Catasto al Fgl.35 part. 77 sub 1-2-3 e part.926 -

Proprietari: PESCE MARIA - MAGGI MARIA GRAZIA
MAGGI VANESSA

TAVOLA N. 2	PORZIONE DI FABBRICATO C
Disegno in scala 1:100	Progettista e D.L. Geom.VINCENZO GALETTA
Ceglie M.	

FABBRICATO (C)

PIANTA PIANO TERRA

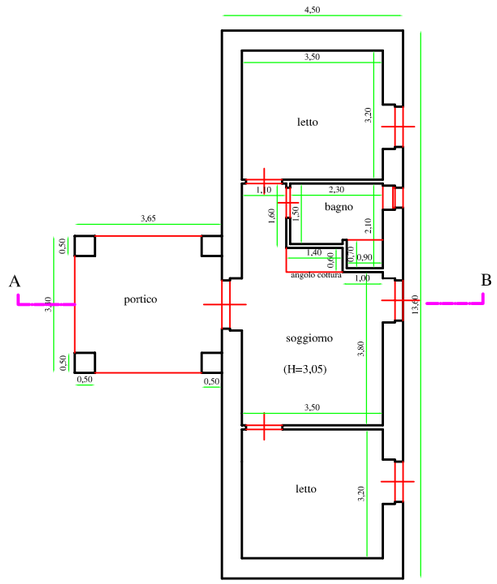

PROSPETTO NORD

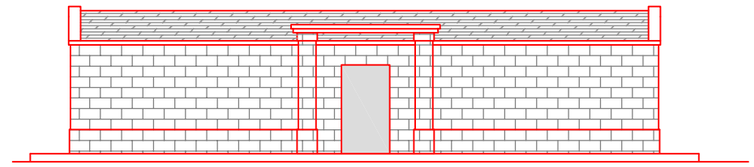

PROSPETTO SUD

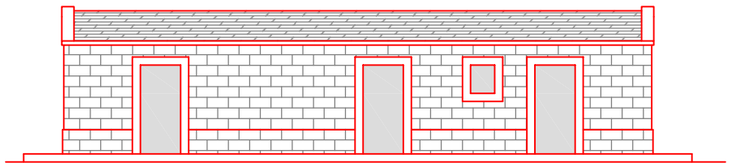

SEZIONE A - B

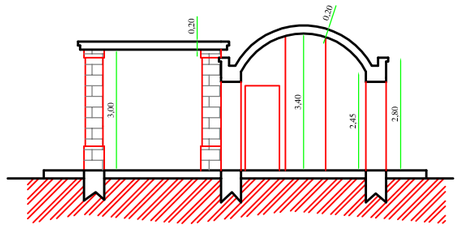
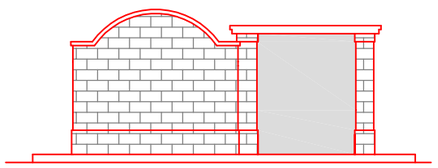
PROSPETTO EST