




Sezione D-D'

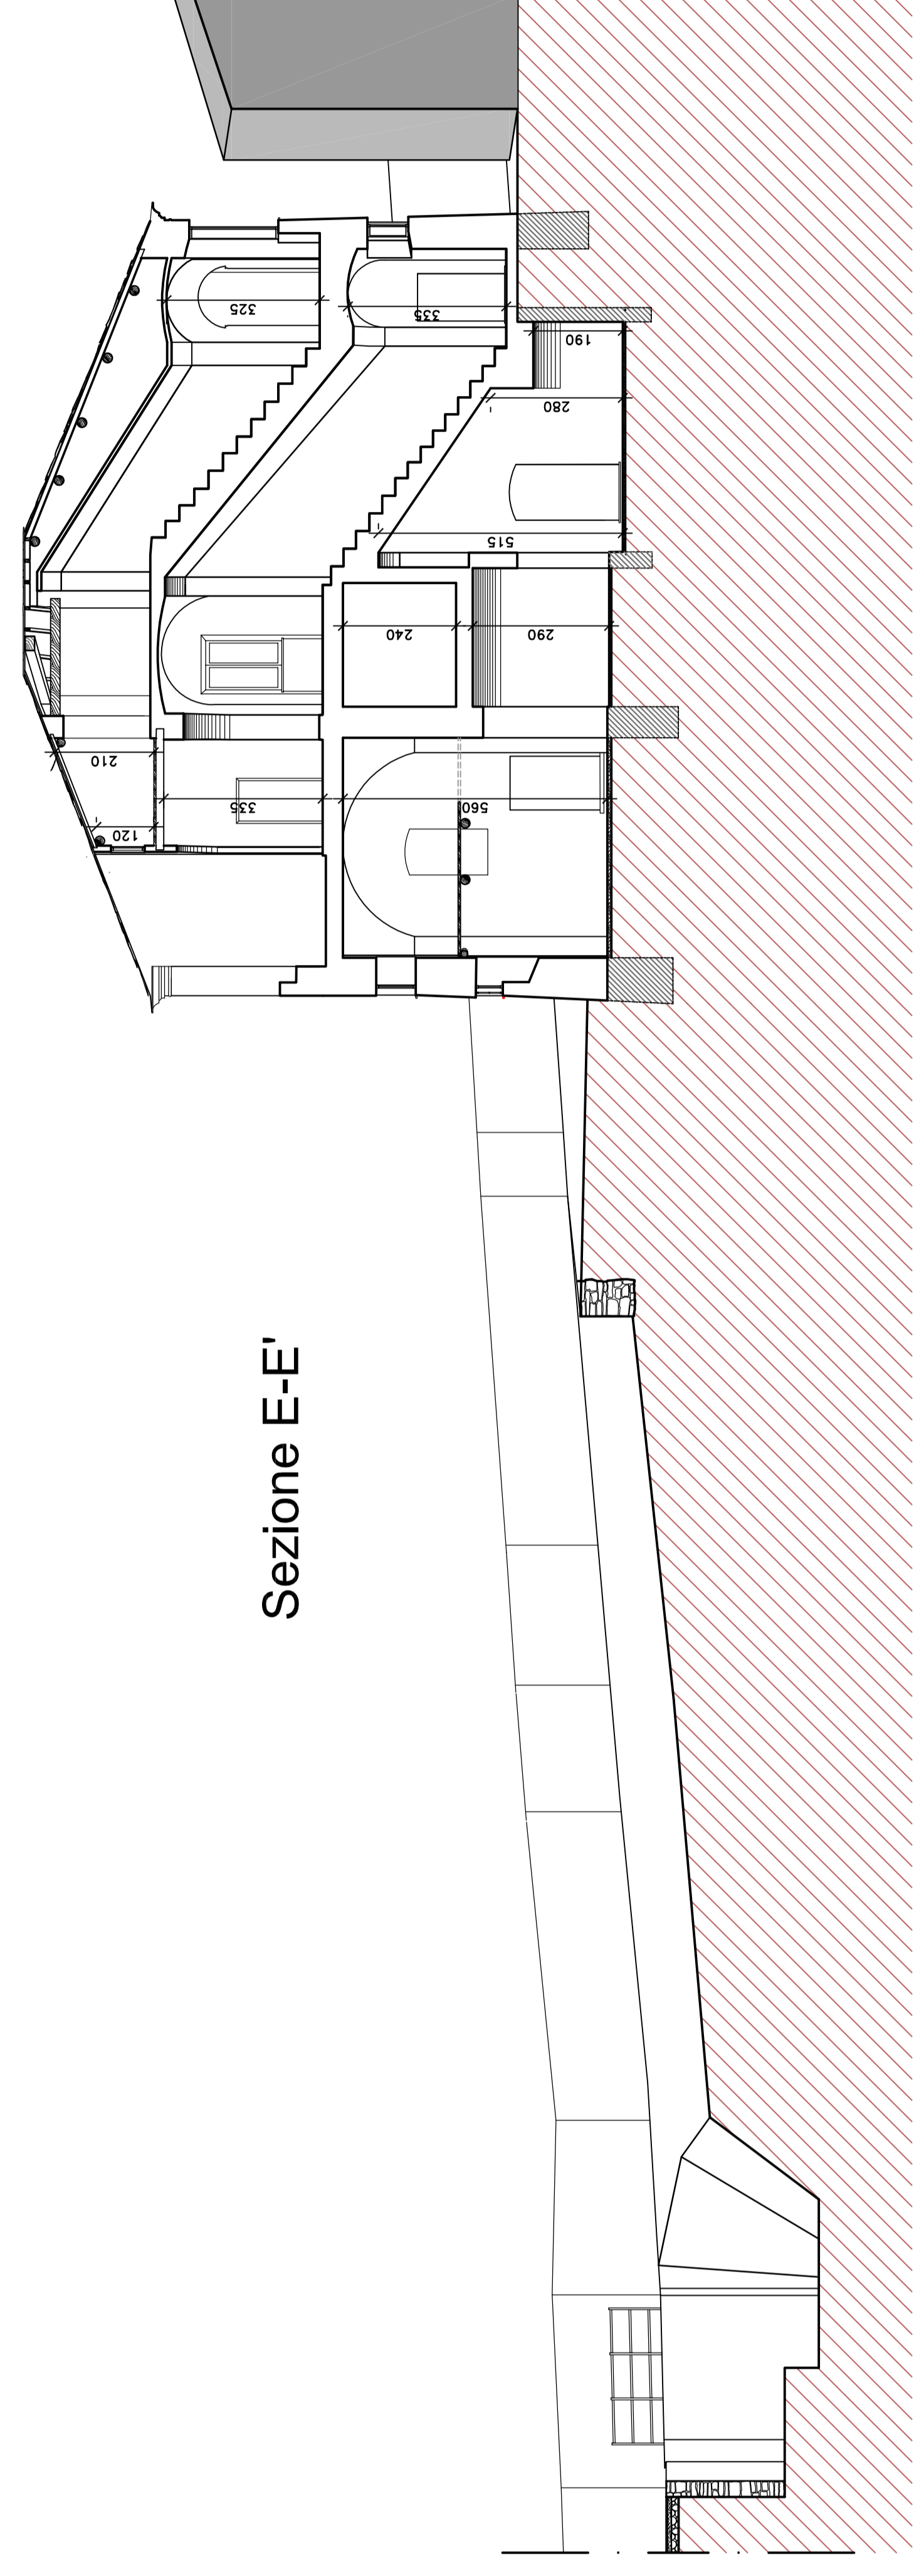


Sezione E-E'

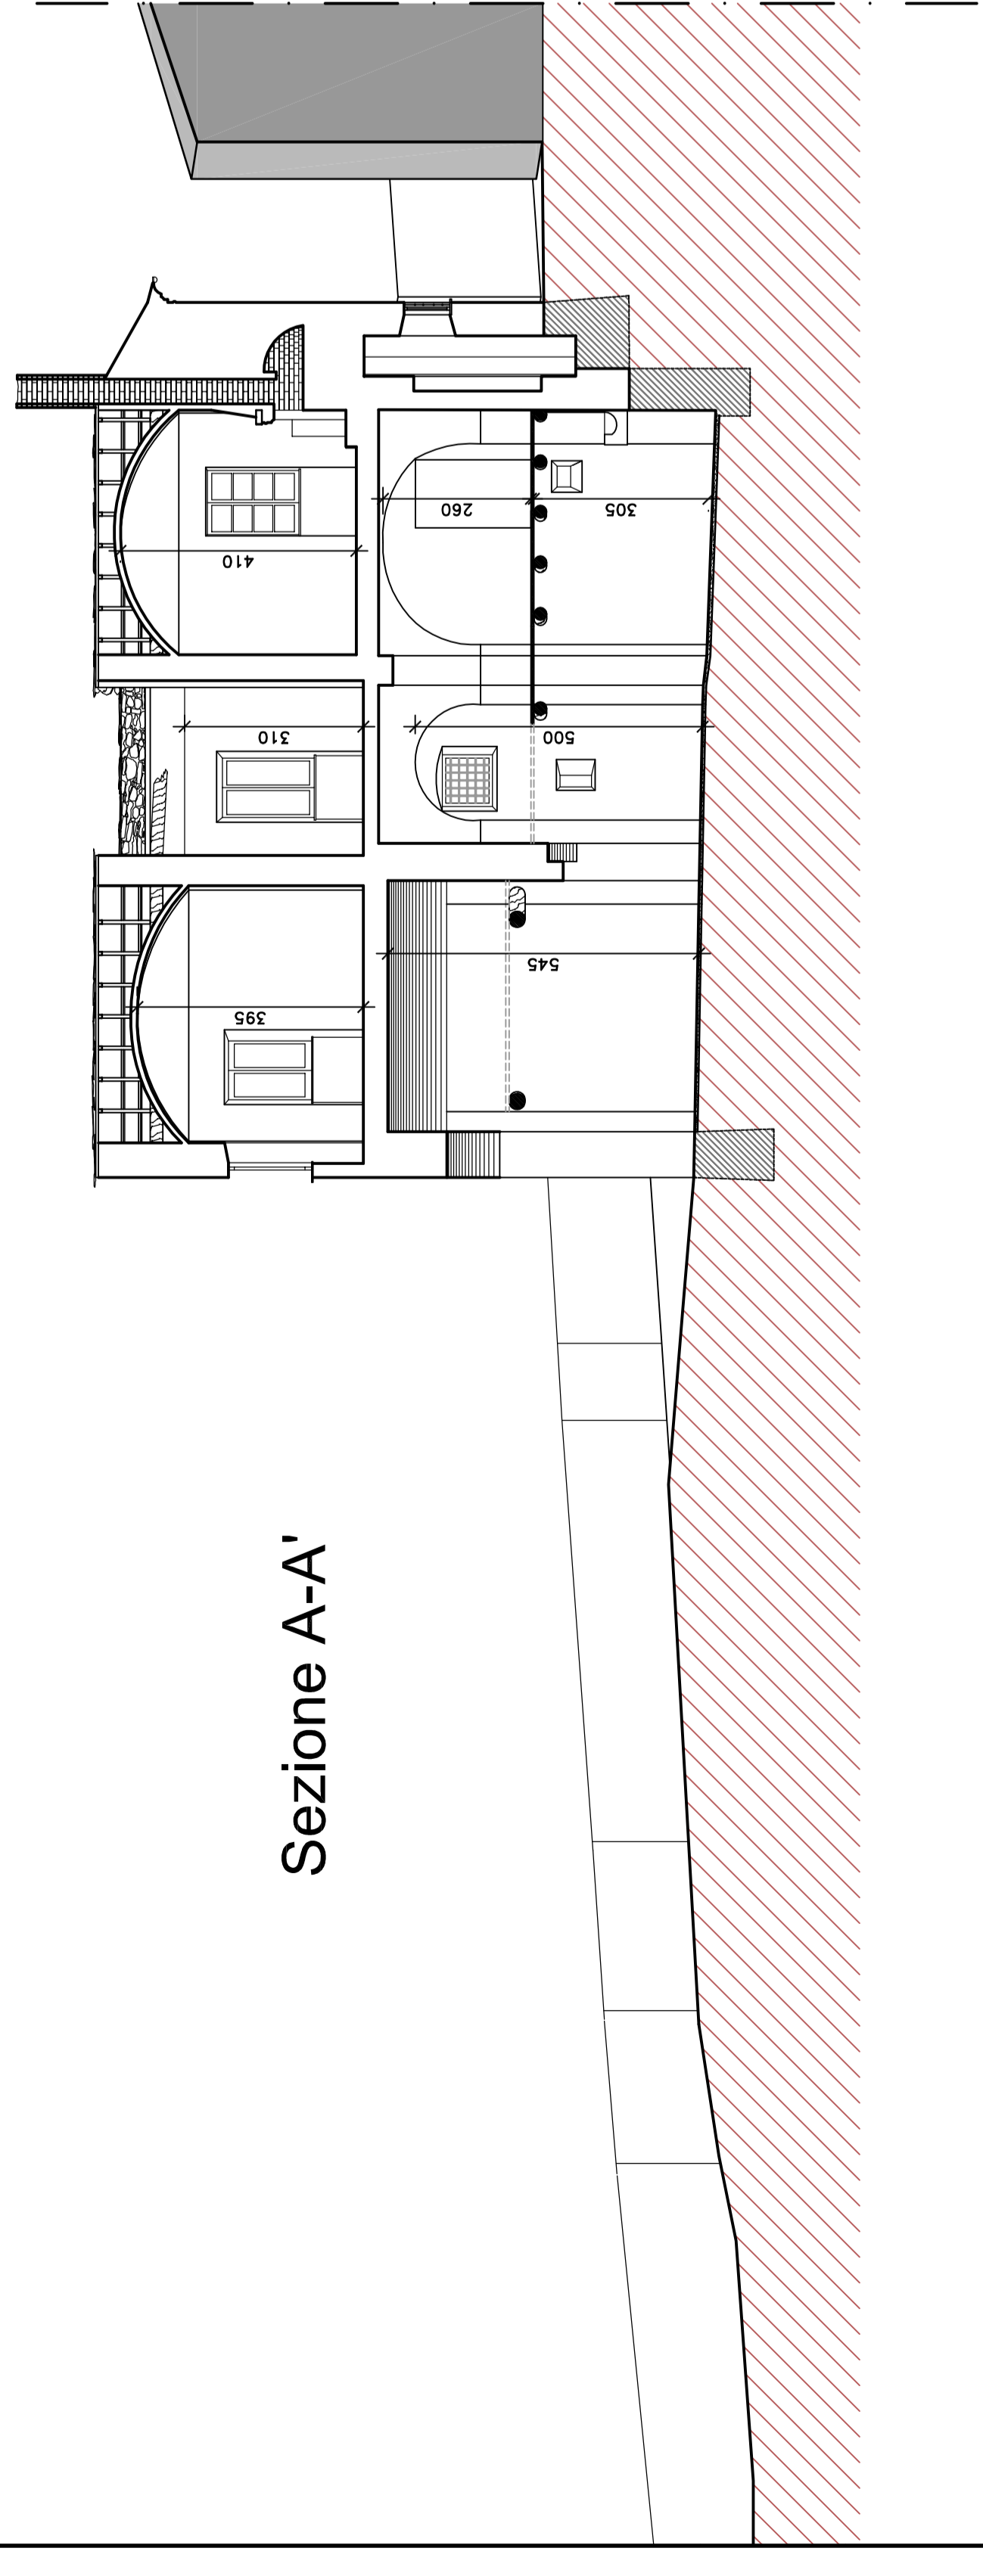


Sezione A-A'

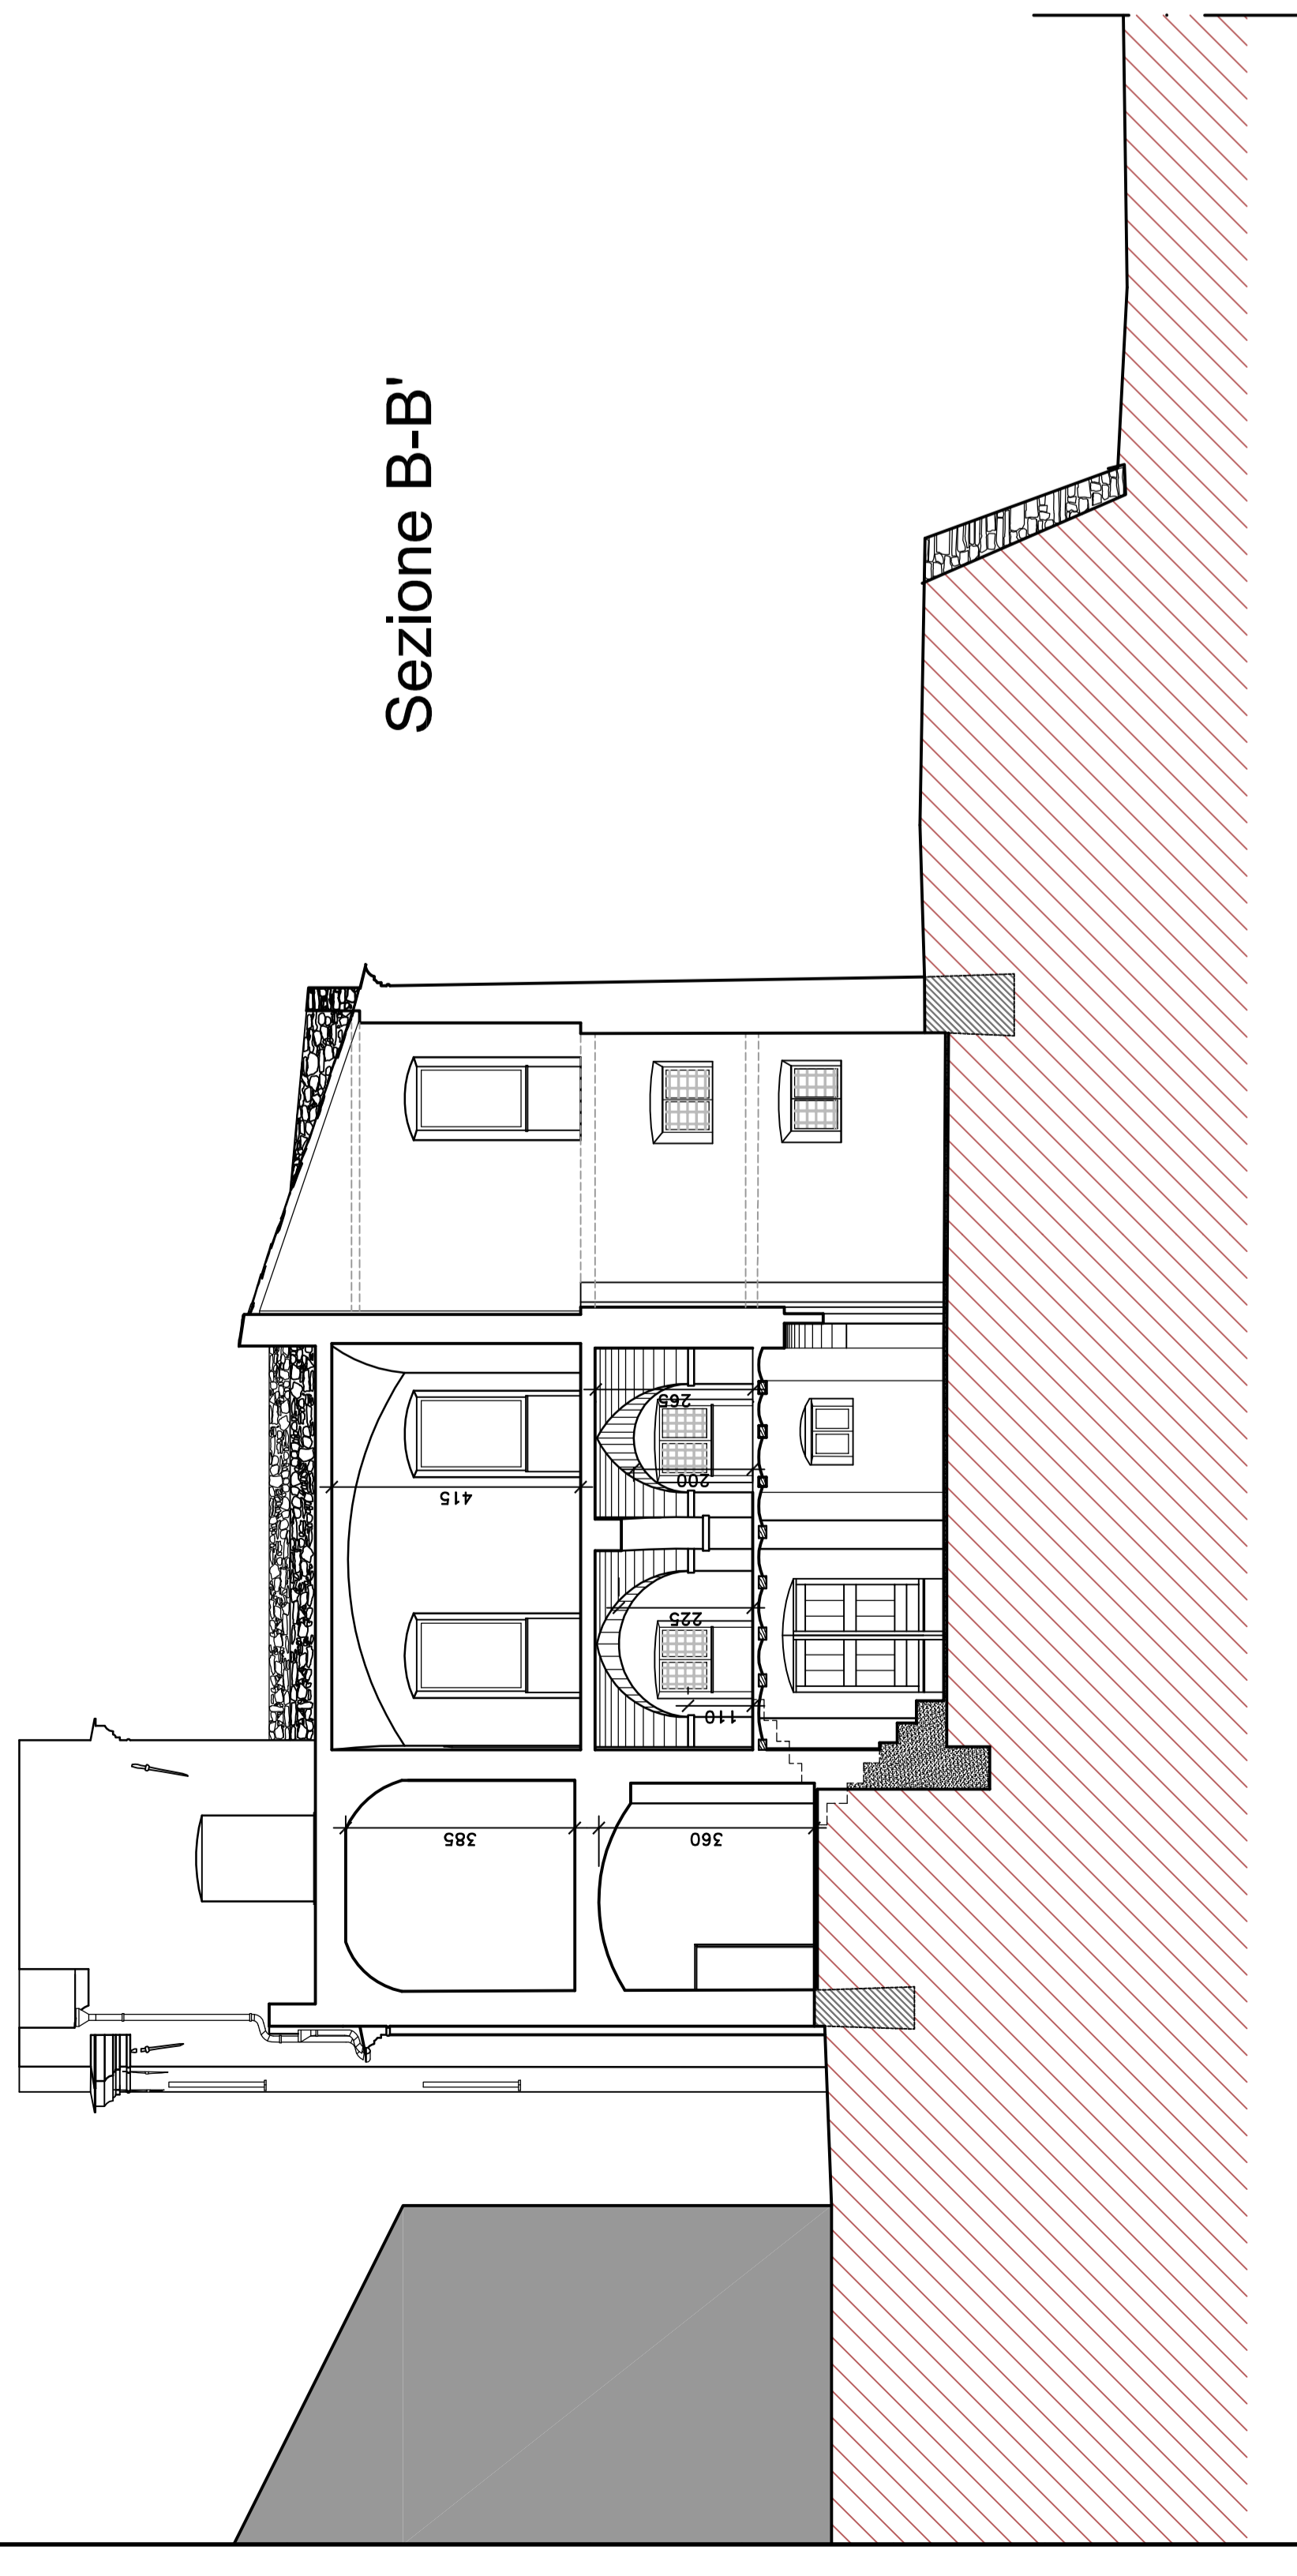

Sezione B-B'

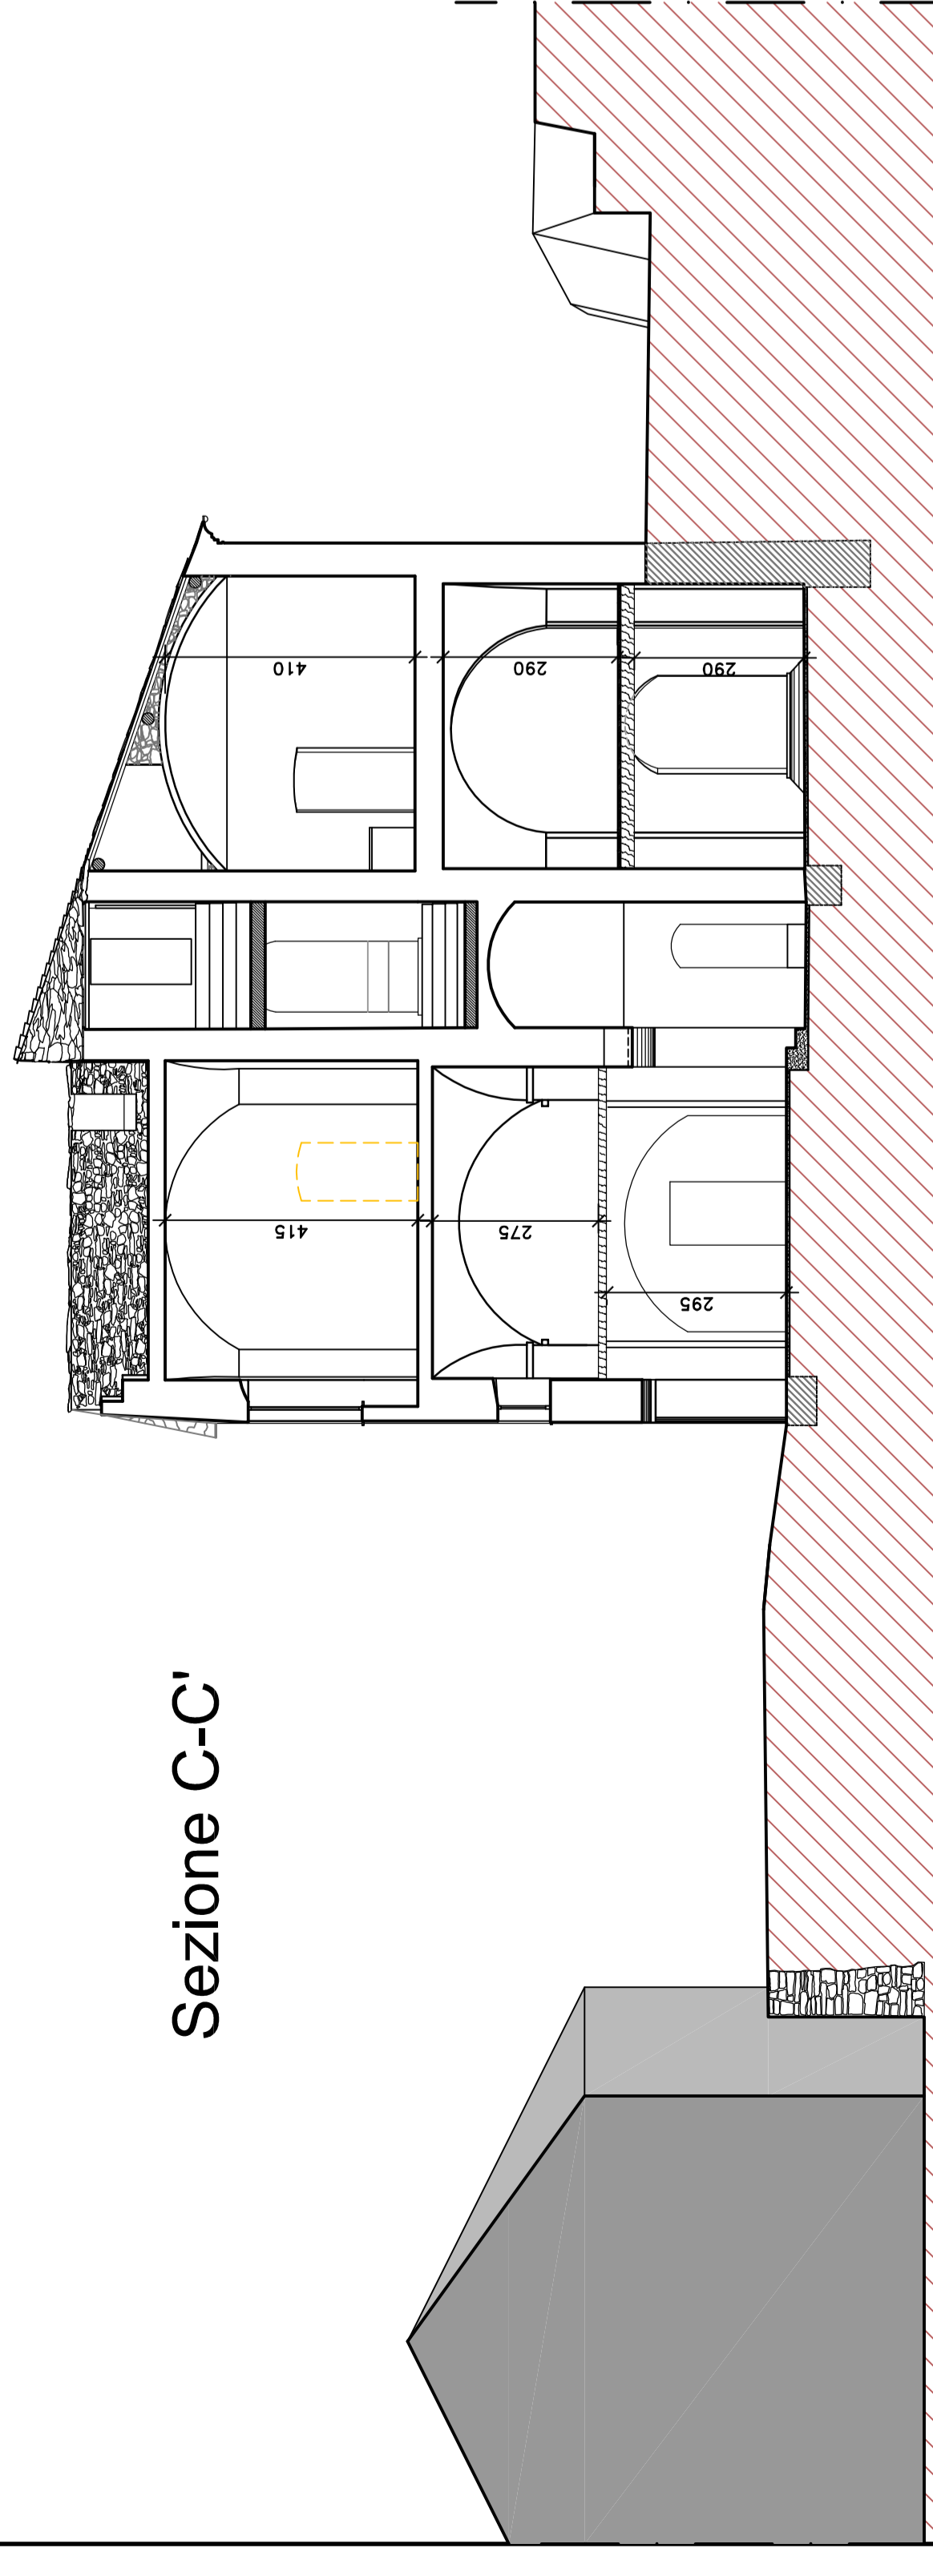

Sezione C-C'

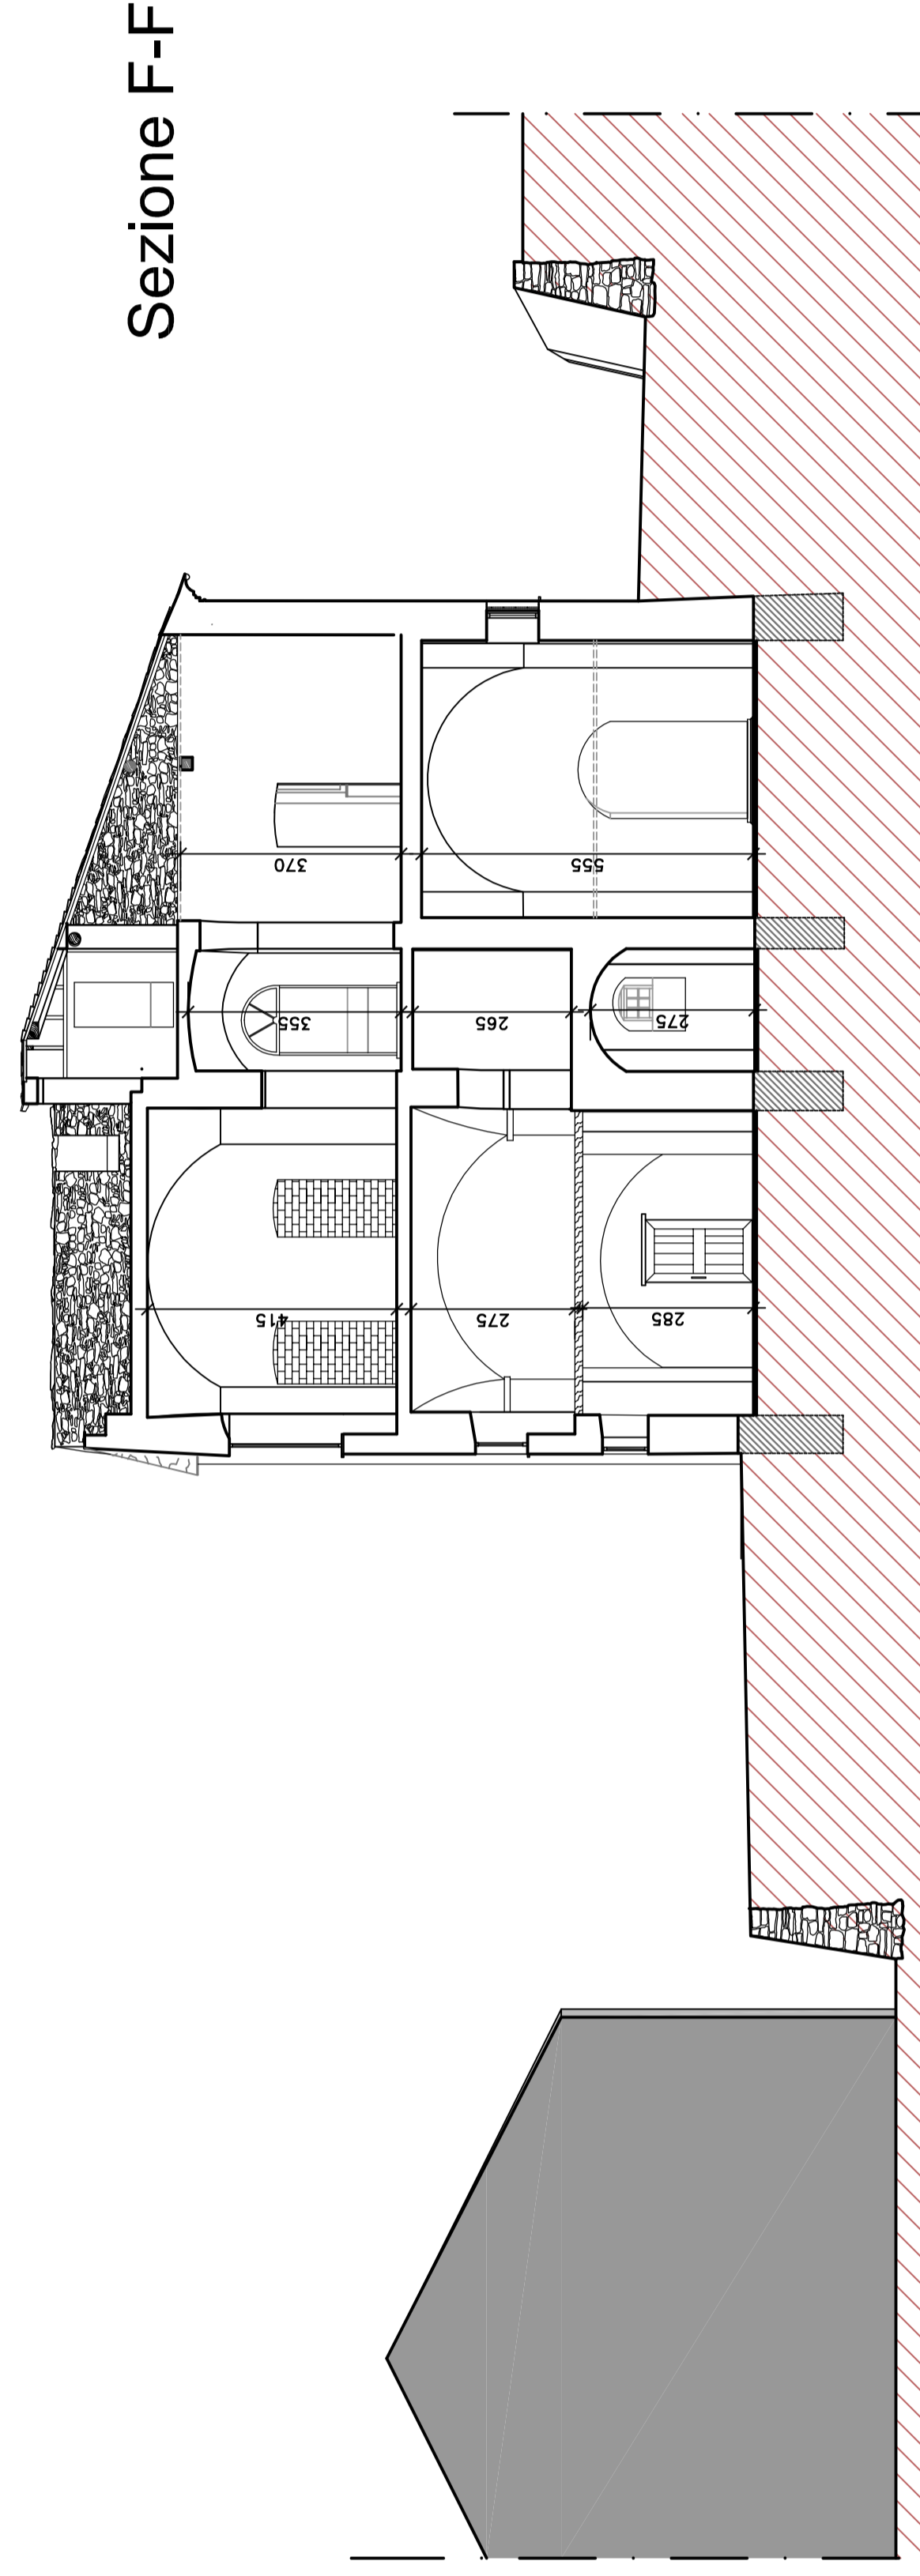

Sezione F-F'

COMUNE DI ARNASCO

PROVINCIA DI SAVONA

Progetto di ristrutturazione dell'immobile denominato "la torre di Bezzo"

Dott. Ing. Giancarlo Podio
Ordine degli Ingegneri SV
n. 447

Dott. Arch. Nicola J. Podio
Ordine degli Architetti SV
n. 575

TAV. N.	5
ALL. N.	

STUDIO ASSOCIATO PODIO	
Dott. Ing. Giancarlo Podio	Dott. Arch. Nicola Jacopo Podio
Via Genova, 1232 Albenga P.I. 0182/4373 fax 0182/57695	
E-MAIL: info@studiopodio.it - PEC: giancarlopodio@pec.it - PEC: nicolajacopo.podio@archivertipce.it	
Elaborazione grafica LMV s.r.l. Albenga	
Data:	12 Marzo 2017
Committente: PRASLIN S.p.a.	
Via Zema, 23	
20159 MILANO (MI)	
P.I. 0978000154	
Scale:	1:100