


studio tecnico bertasa geometra nino		via roma, 79 tel. 052/772438 fax 052/772439 e-mail studiobertasa.com	
Committente	Scale	Data	Foto n.:
Servalli Francesco via Papa Giovanni XIII, 16 Denominazione dell'opera:	1:100		
Comune		Dati n.:	
LEFFE via Monte Bejo, 26			
II disegnatore		II progettista:	
Paolo Moro			
aggiornamenti:	varianti:	di	di


PROGETTO
- piante piani: terra / primo / secondo

- LEGENDA VANI TECNICI
COMPLETAMENTE INTERRATI
H=2,45m**
- ① vano tecnico
 - ② sistema motore filtro impianti
 - ③ aspirazione polveri e trattamento acque
 - ④ contatore
 - ⑤ locale compressori
 - ⑥ impianto aspirazione


- LEGENDA**
- == canali di ventilazione per vespato
 - canna fumaria caduta al tetto
 - kappia di ventilazione
 - ☑ quadro elettrico

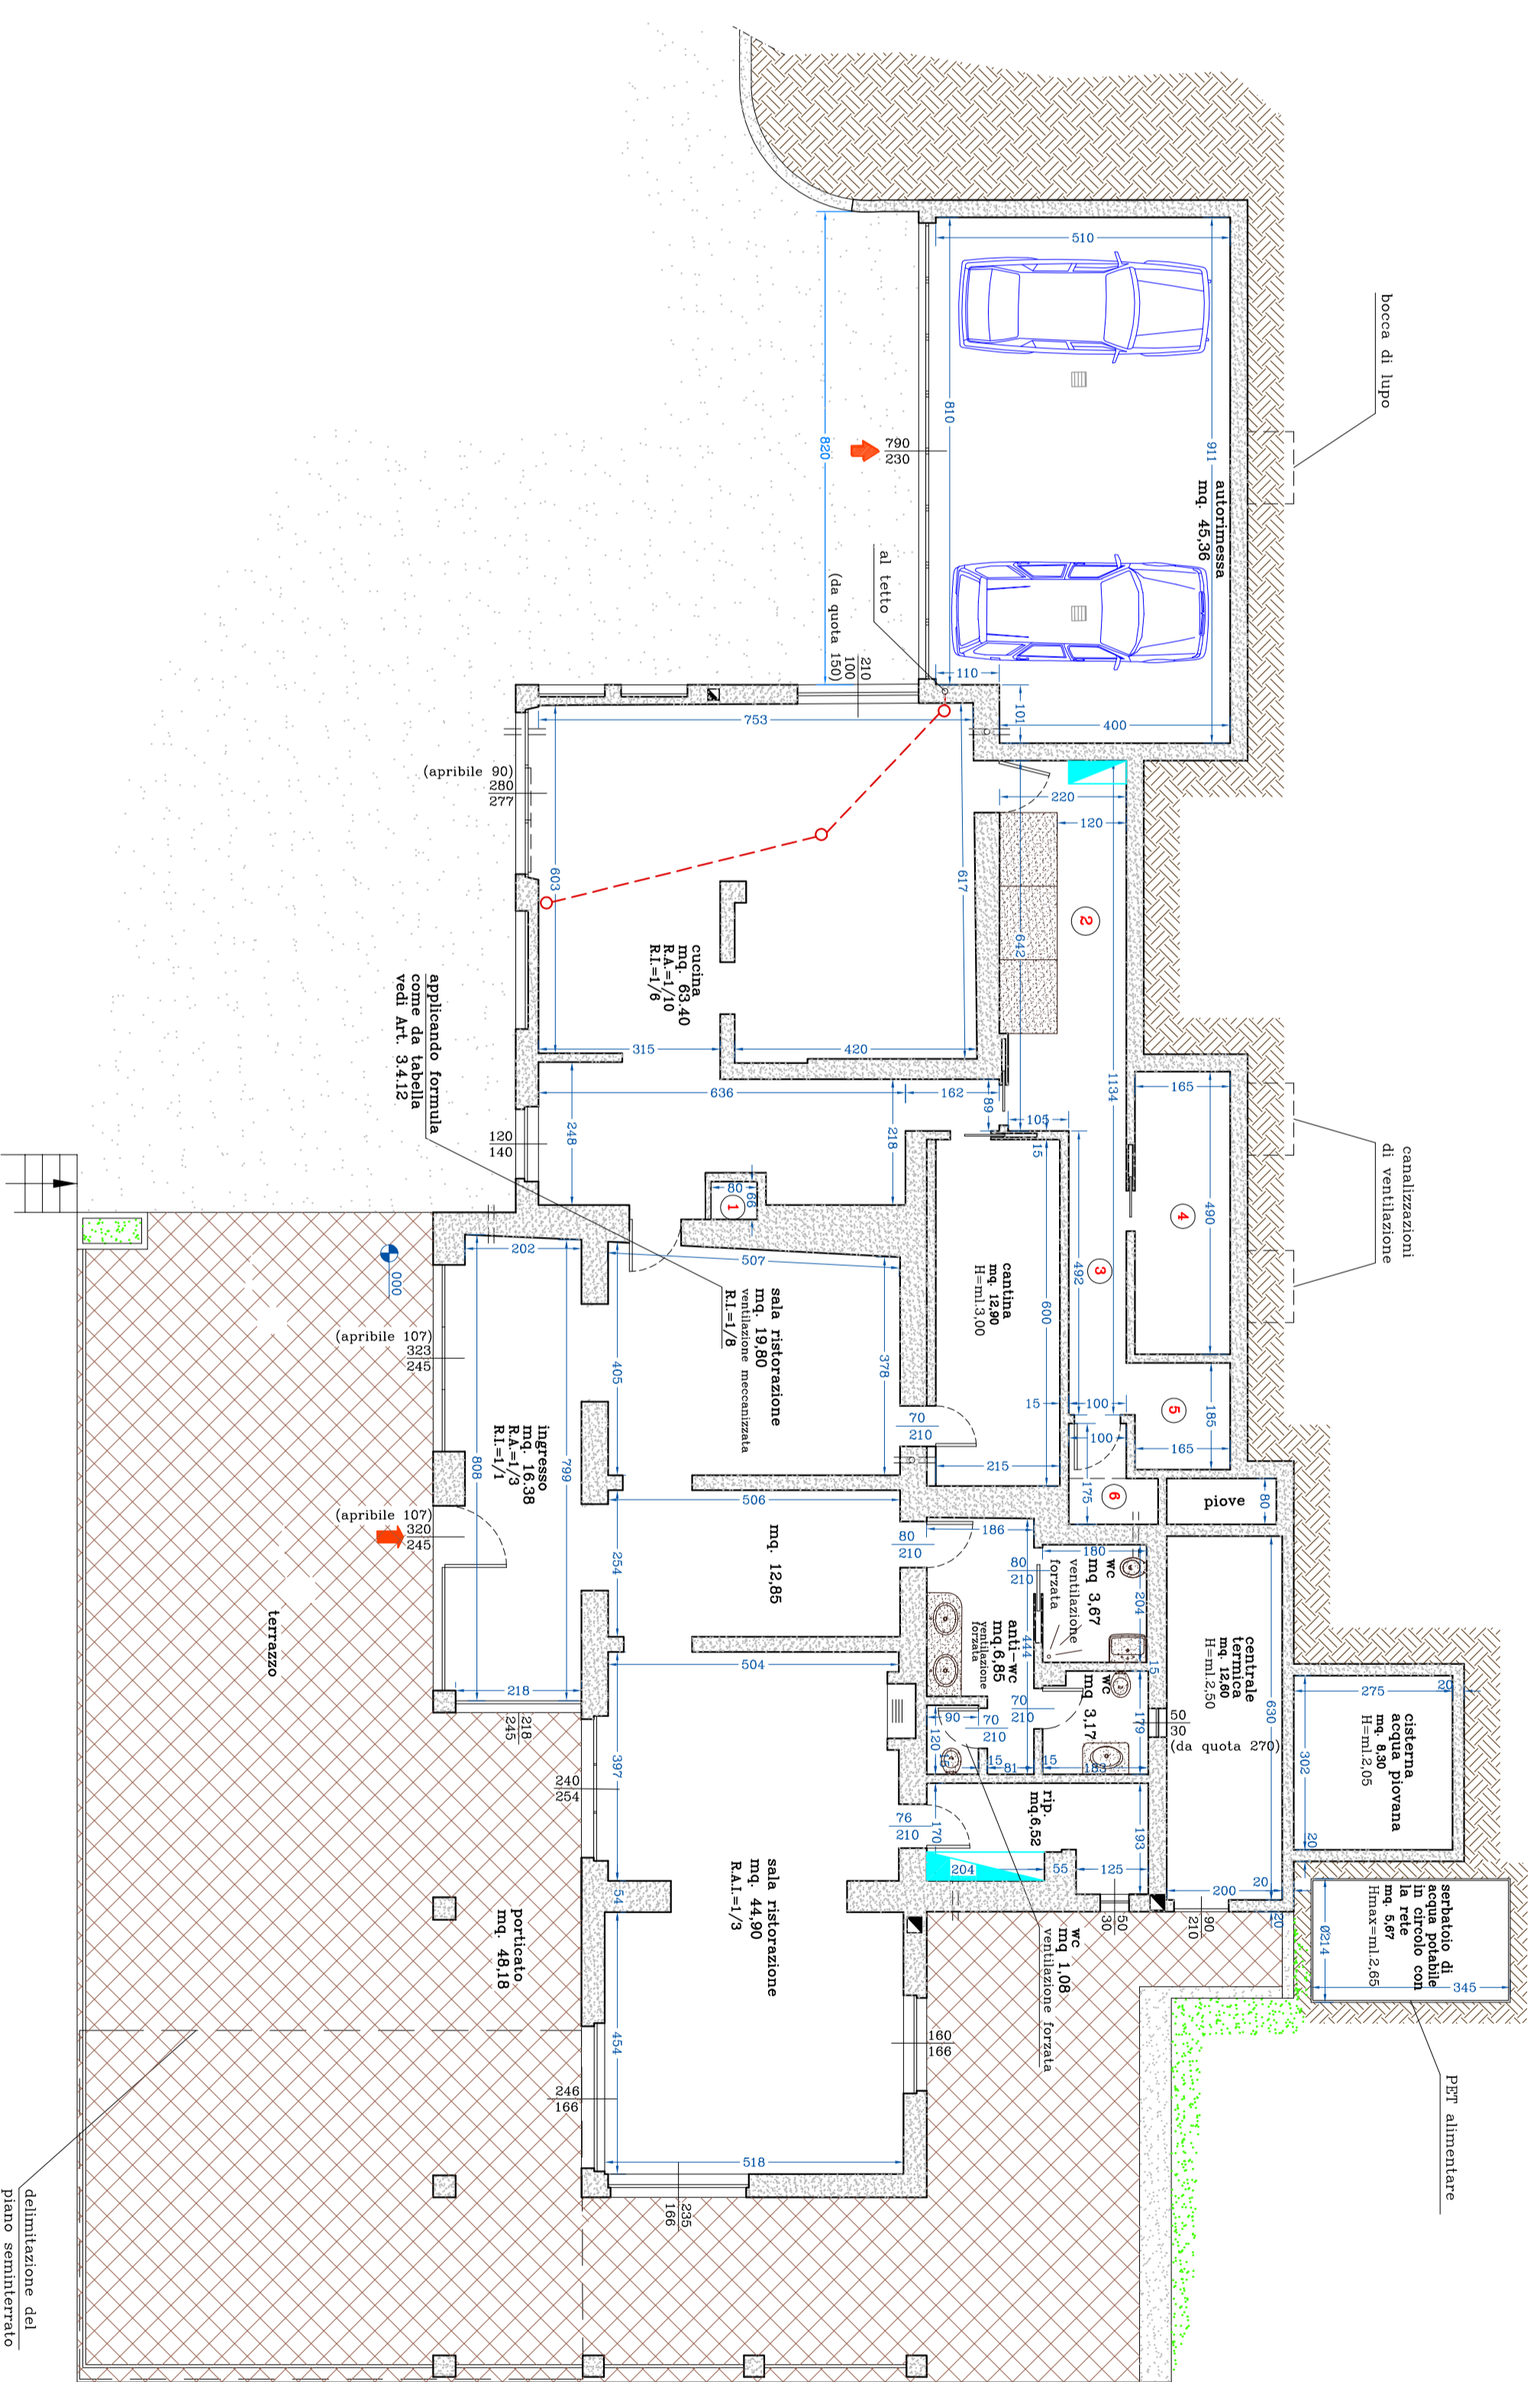

piano terra

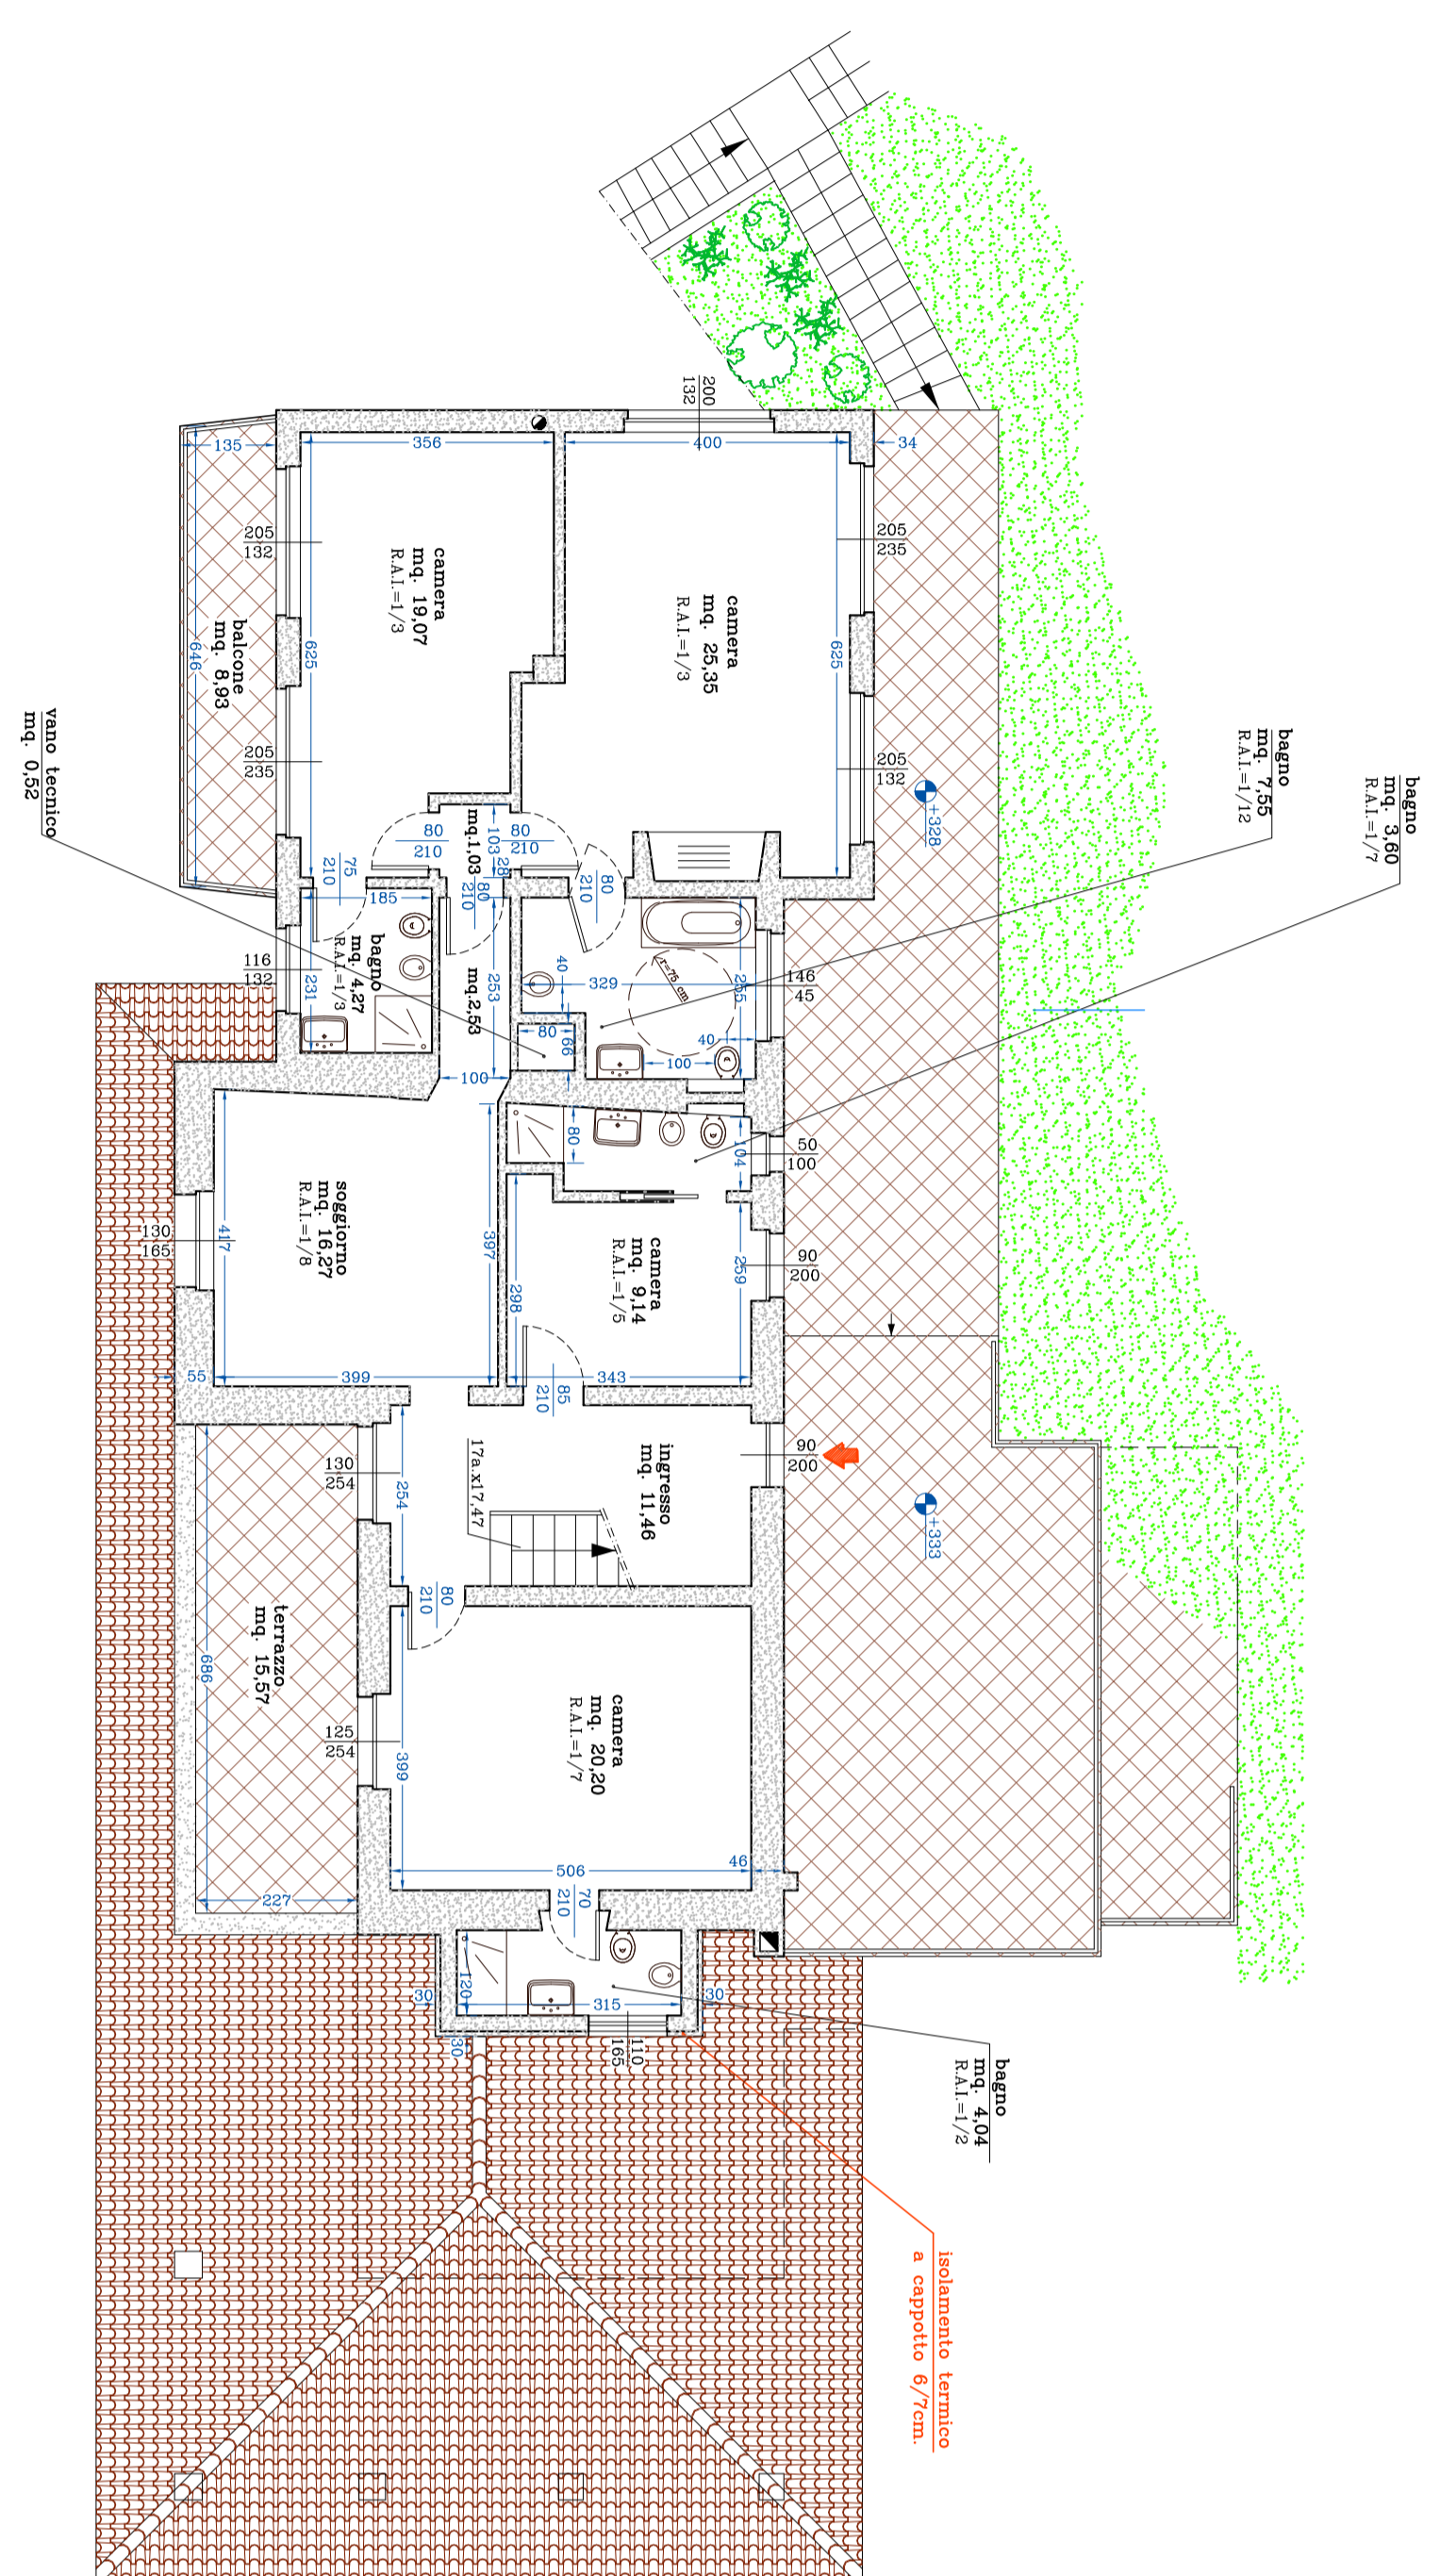

piano primo

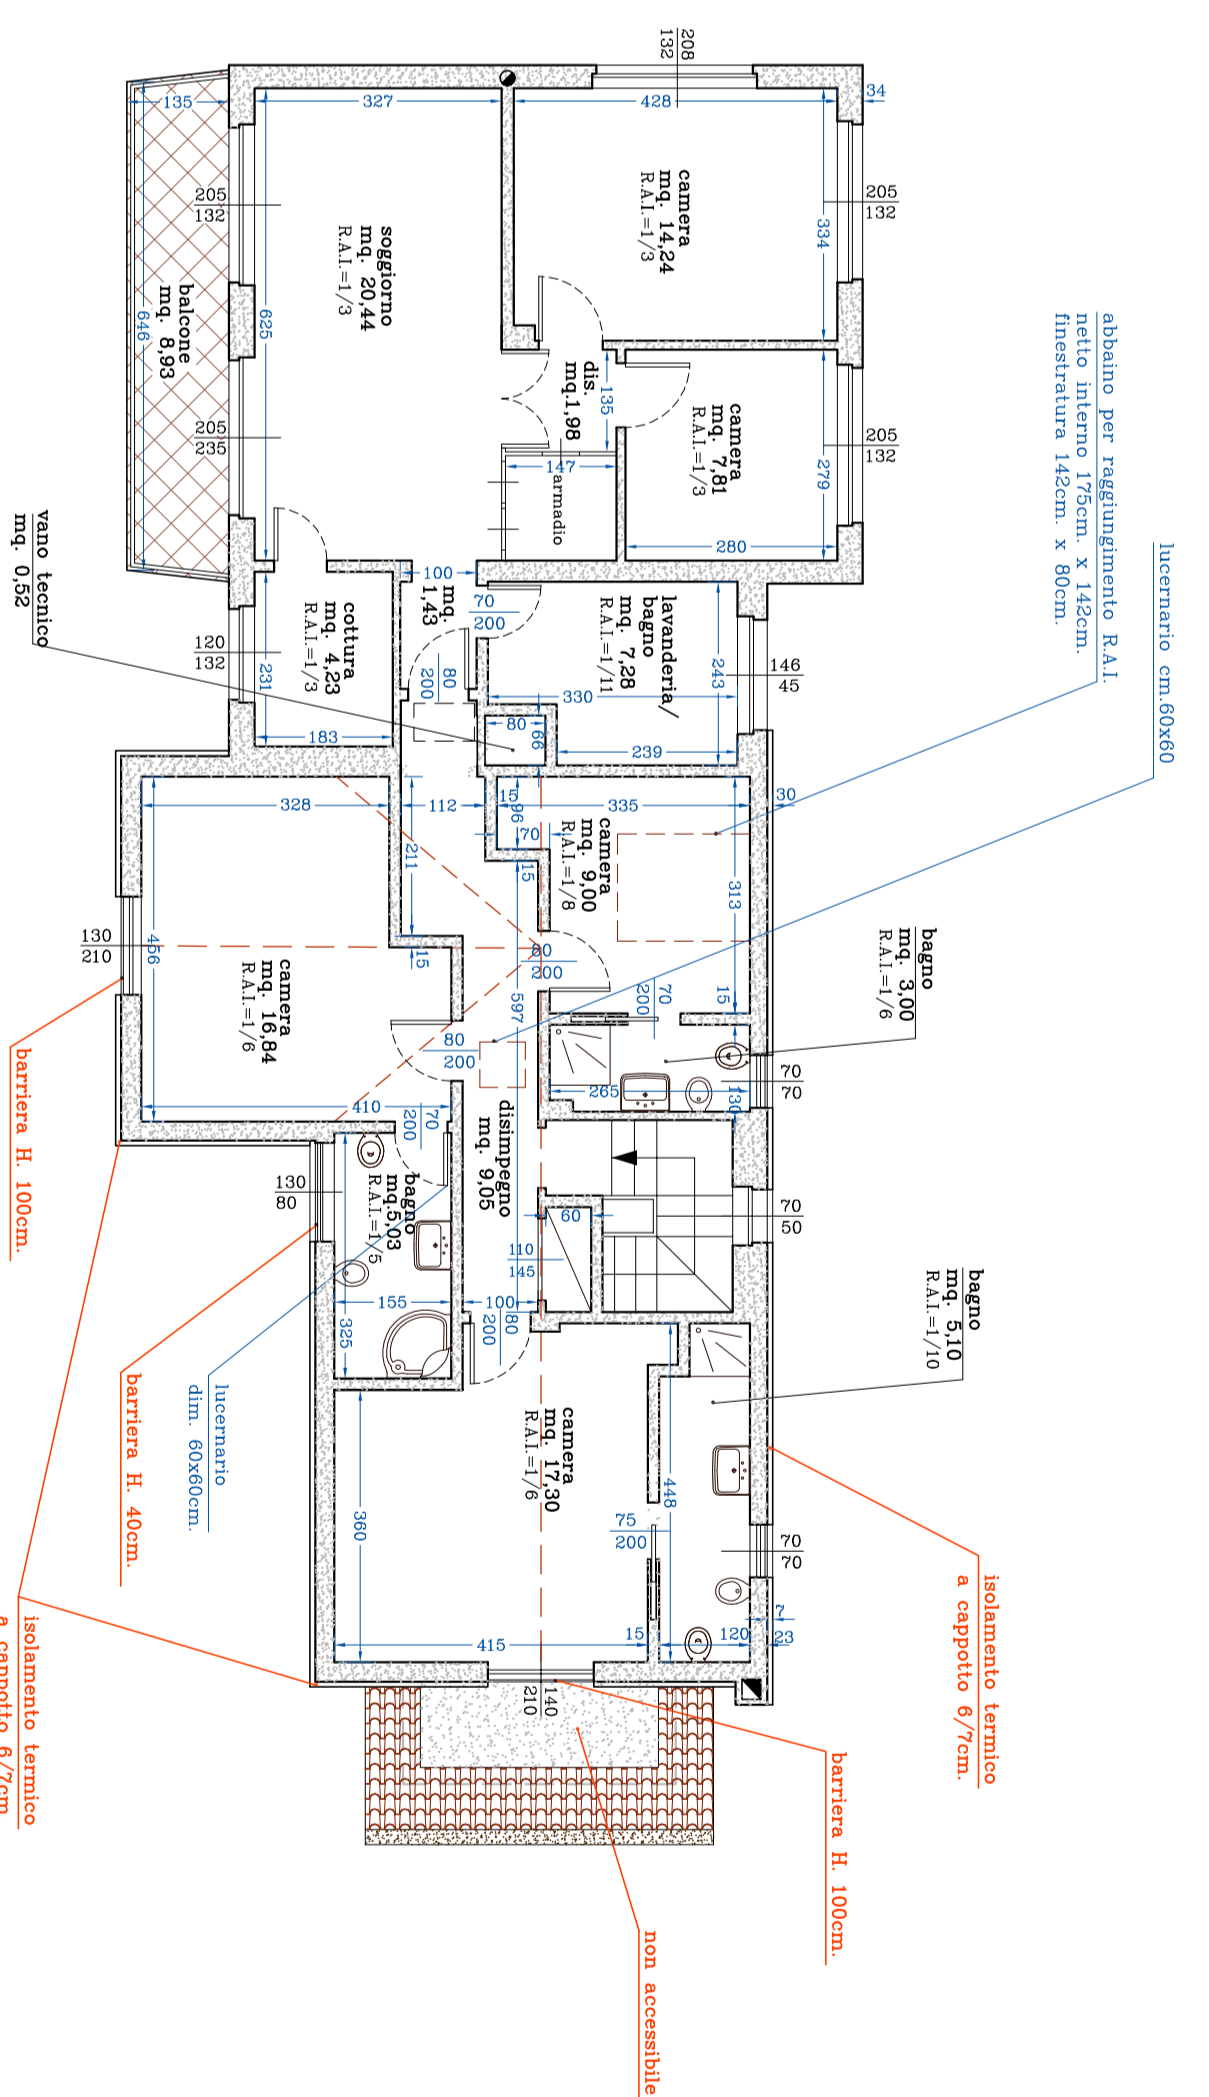

piano secondo