



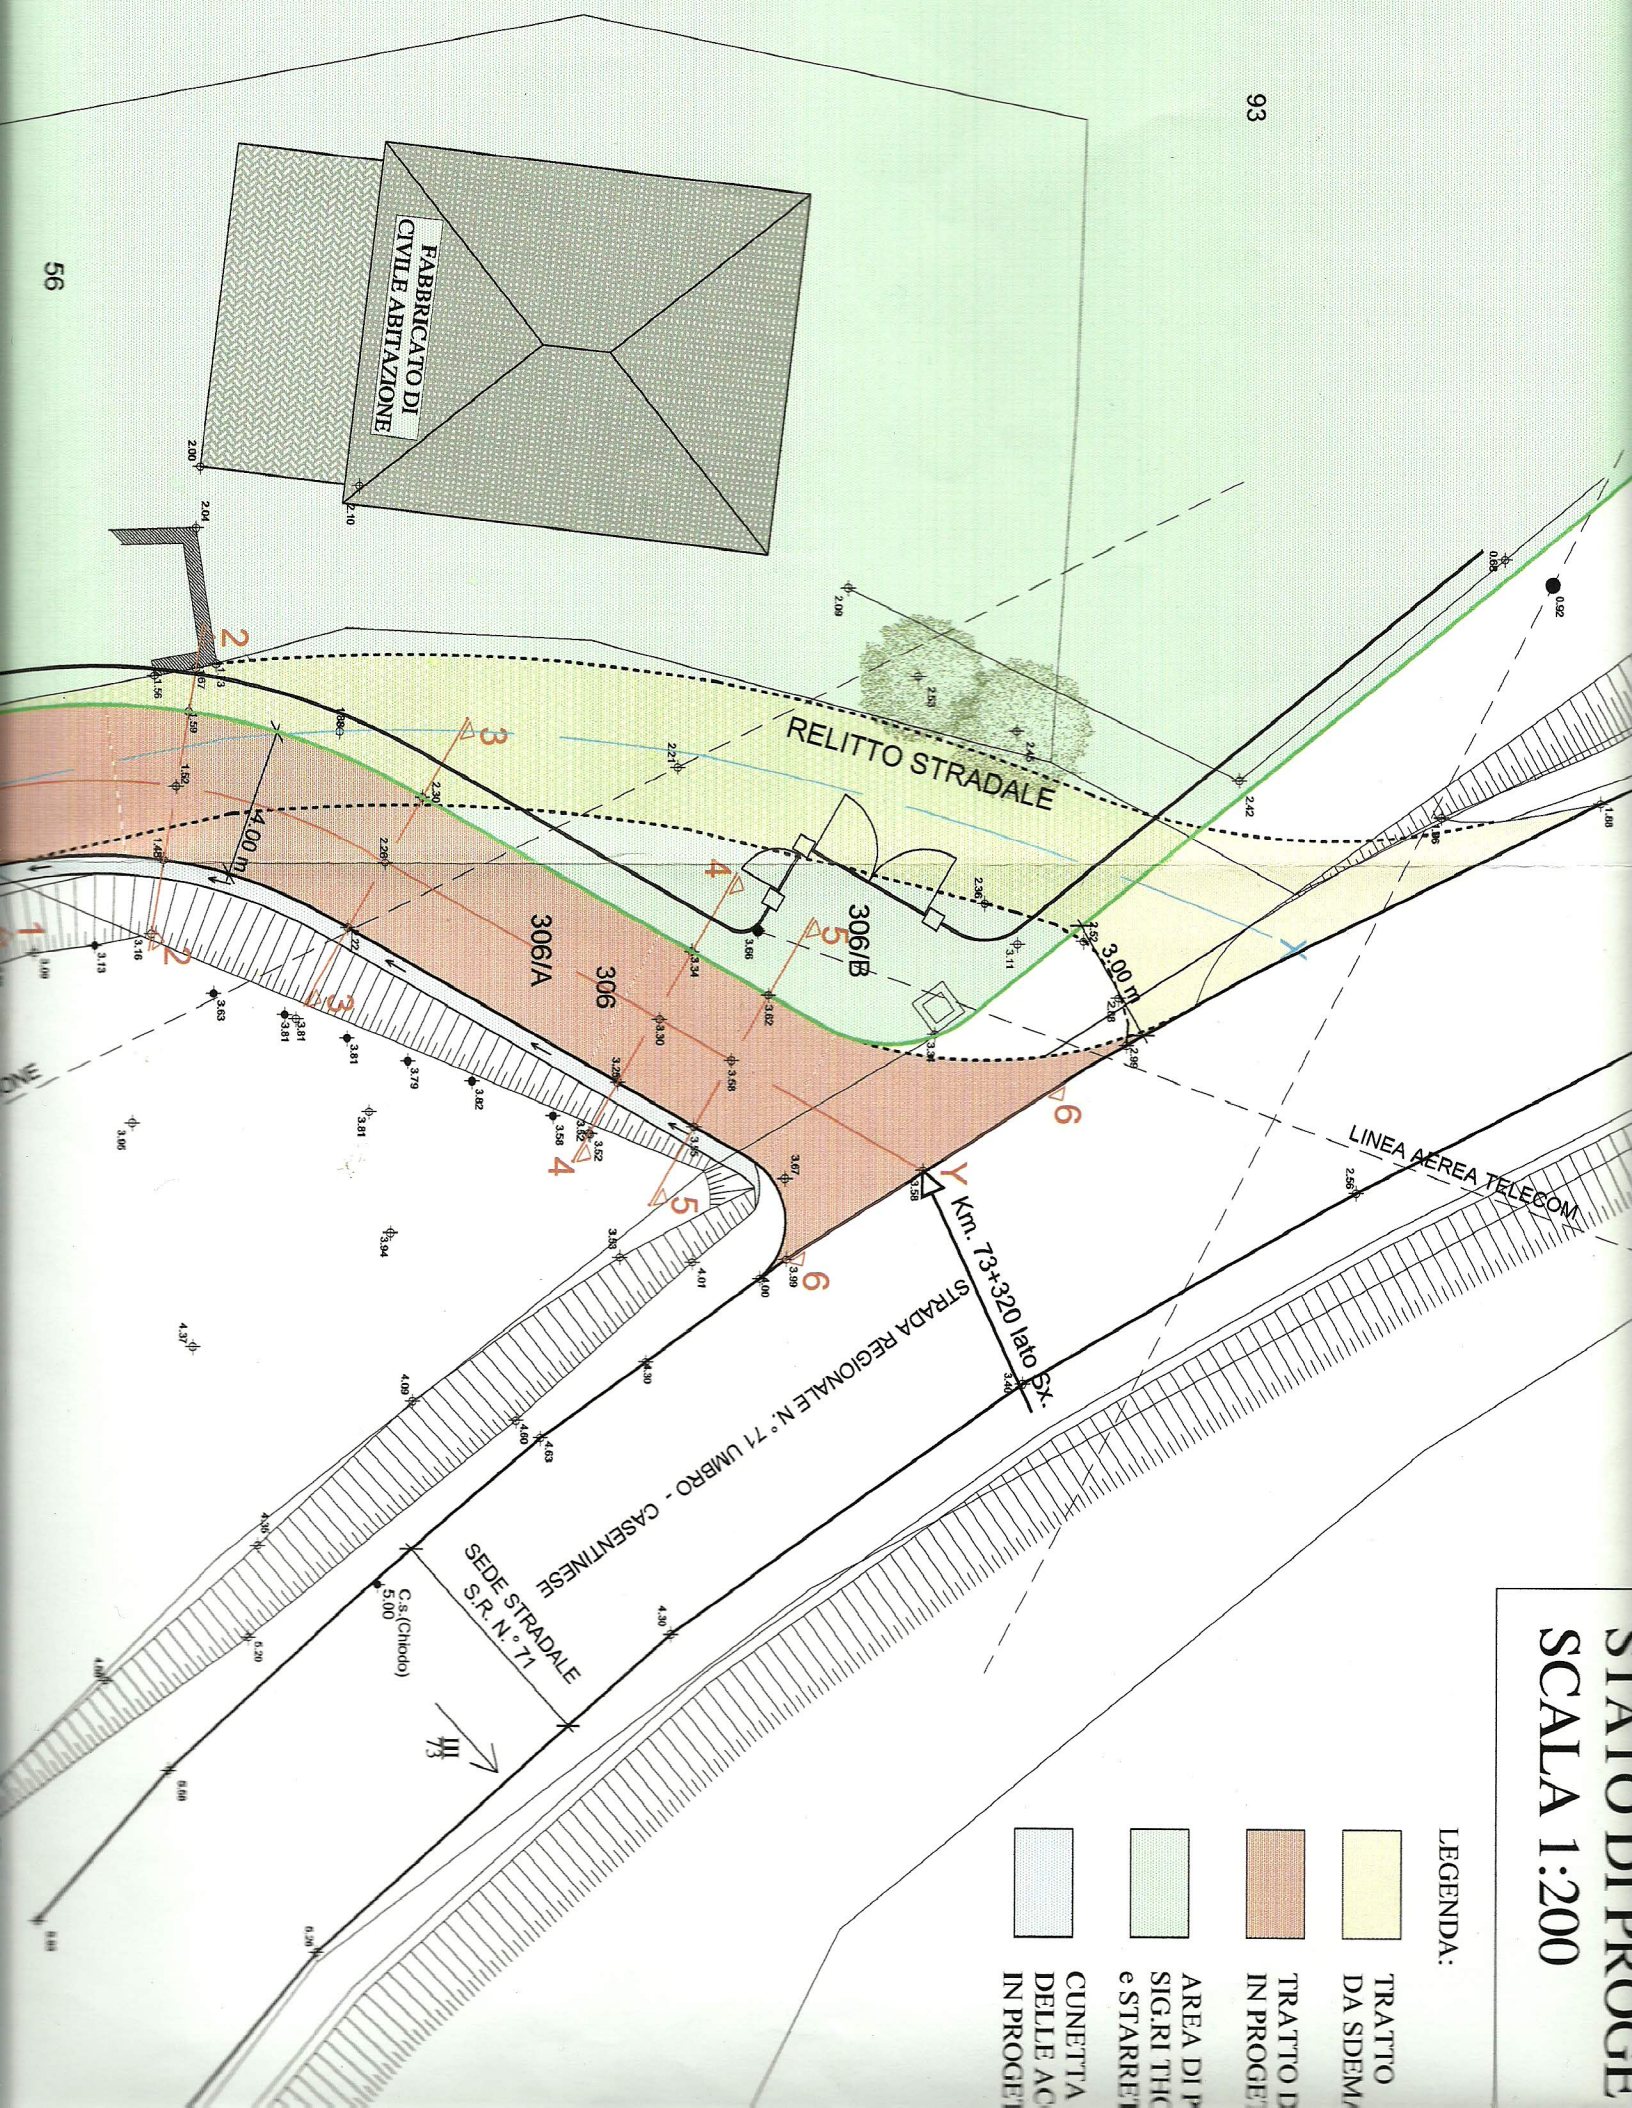


STADIO DI PROGETTO SCALA 1:200

LEGENDA:

-  TRATTO DA SDEM/
-  TRATTO DI IN PROGE
-  AREA DI P SIG.RI THO e STARETT
-  CUNETTA DELLE AC IN PROGE

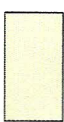

93

56