


PIANTA PIANO SEMINTERRATO

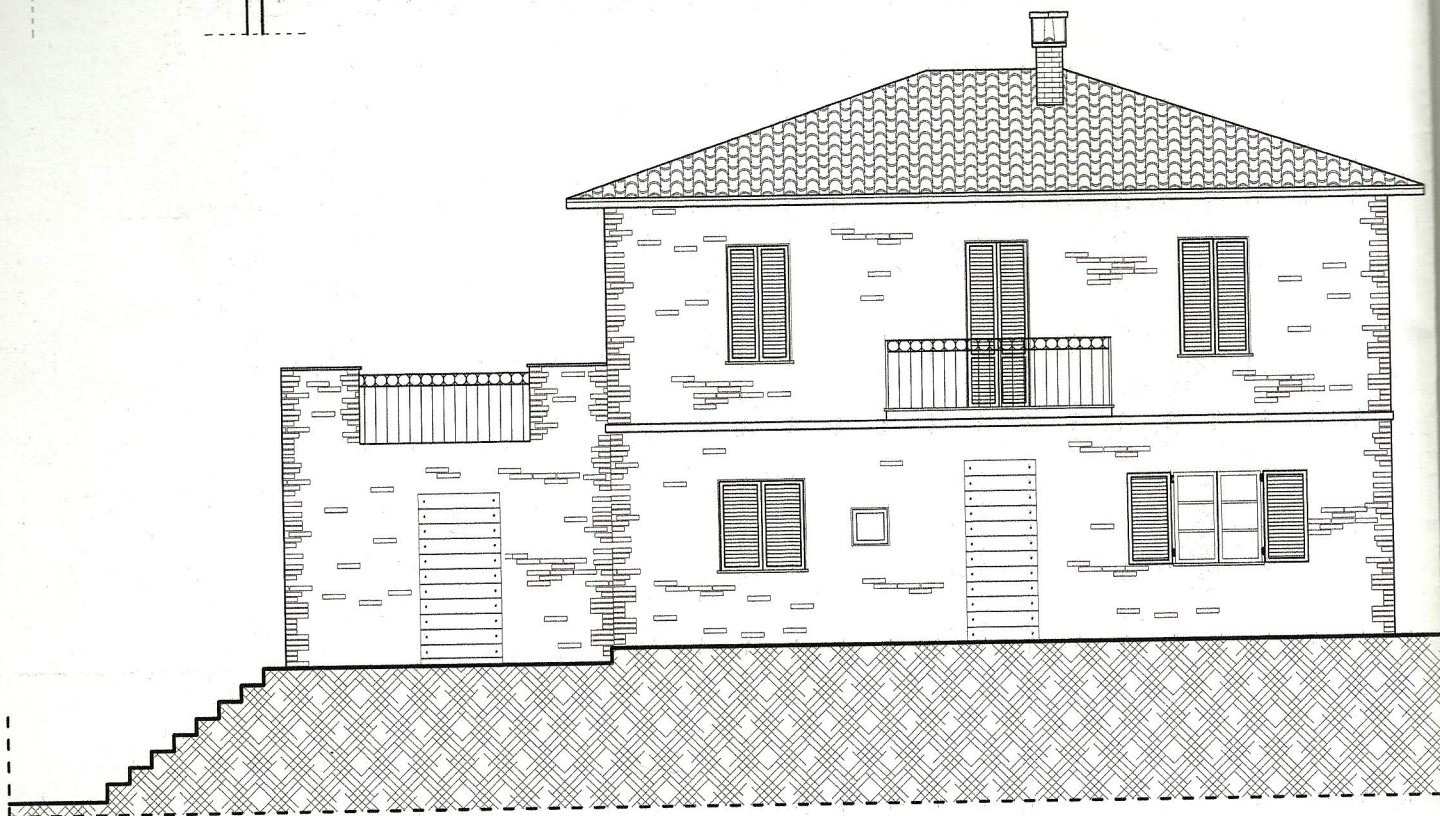

PROSPETTO EST

CONTRATTO DI...