
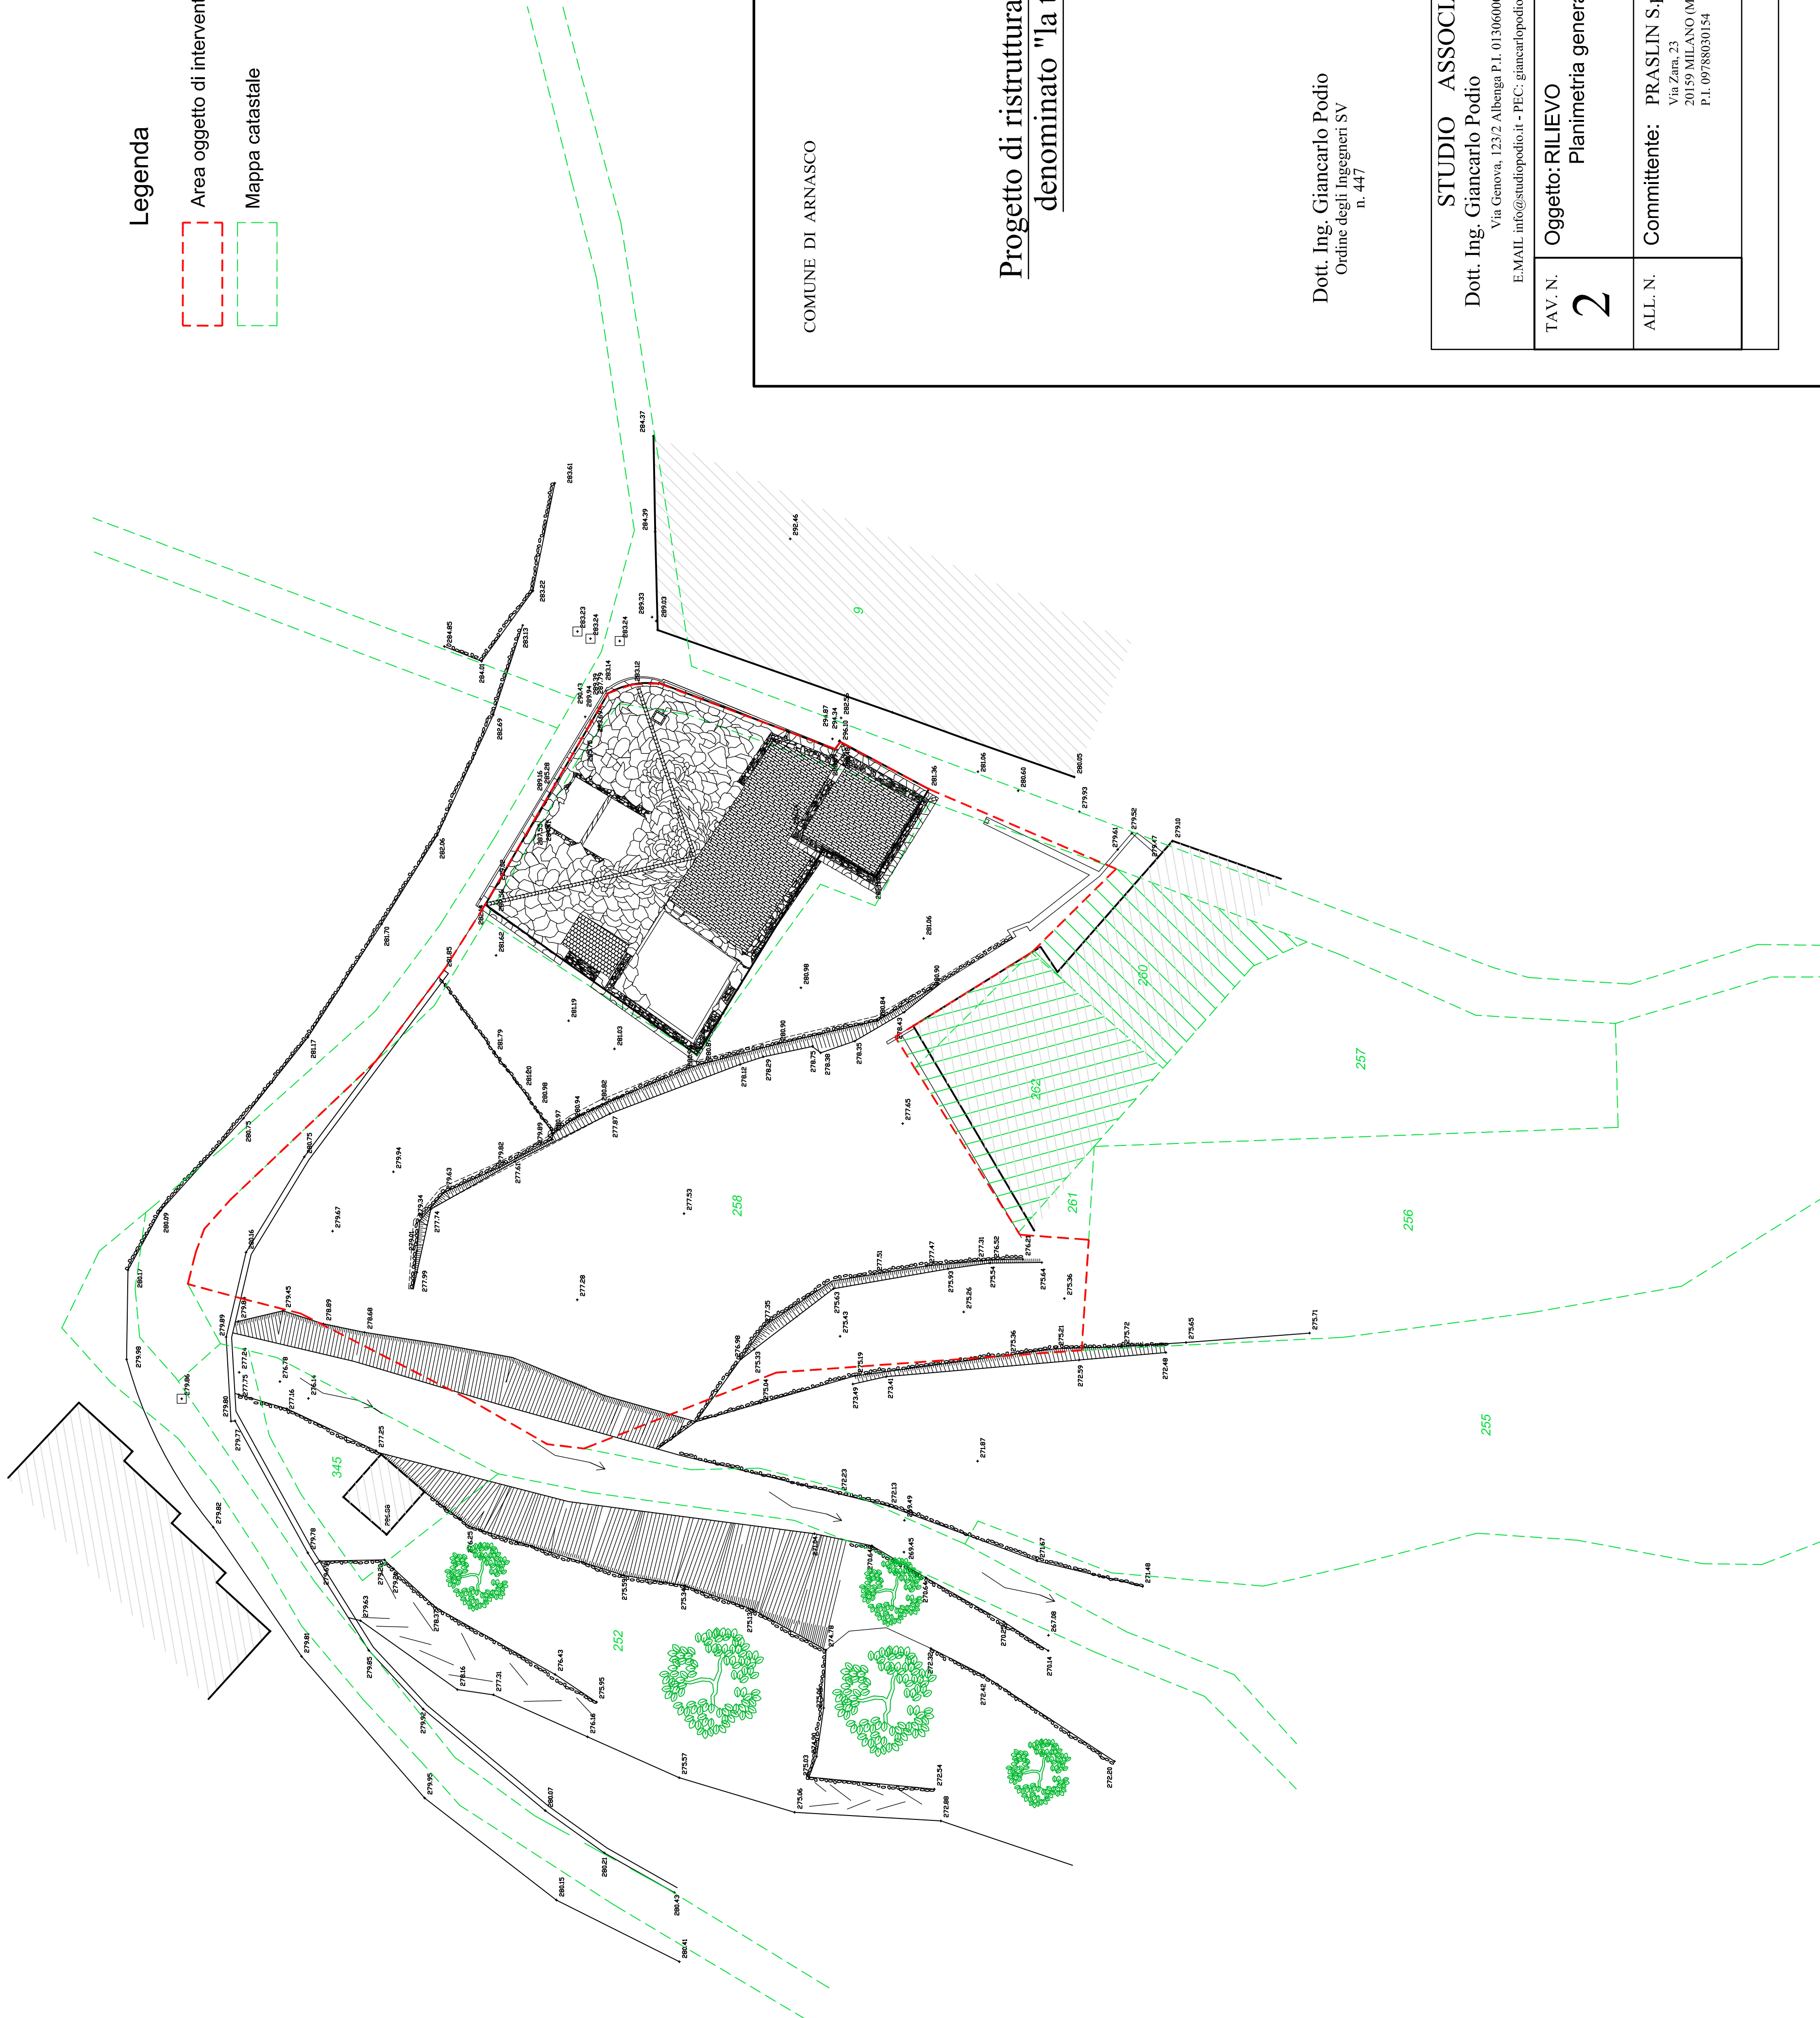


### Legenda

- Area oggetto di intervento
- Mappa catastale

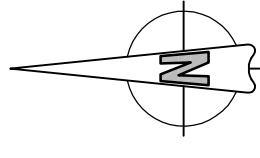

COMUNE DI ARNASCO

PROVINCIA DI SAVONA

## Progetto di ristrutturazione dell'immobile denominato "la torre di Bezzo"

Dott. Ing. Giancarlo Podio  
Ordine degli Ingegneri SV  
n. 447

Dott. Arch. Nicola J. Podio  
Ordine degli Architetti SV  
n. 575

<b>STUDIO ASSOCIATO PODIO</b> Dott. Ing. Giancarlo Podio    Dott. Arch. Nicola Jacopo Podio Via Genova, 123/2 Albenga P.I. 01306000090 tel 0182/51373 fax 0182/557695 E.MAIL: info@studiodudio.it - PEC: giancarlopodio@pec.it - PEC: nicolijacopo.podio@archiworldpec.it	
TAV. N. <b>2</b>	Oggetto: <b>RILIEVO</b> Planimetria generale
ALL. N.	Committente: <b>PRASLIN S.p.a.</b> Via Zara, 23 20159 MILANO (MI) P.I. 09788030154
Elaborazione grafica LMV s.r.l. Albenga	
Data: 12 Marzo 2017	
Scala: 1:200	