




Prospetto Nord

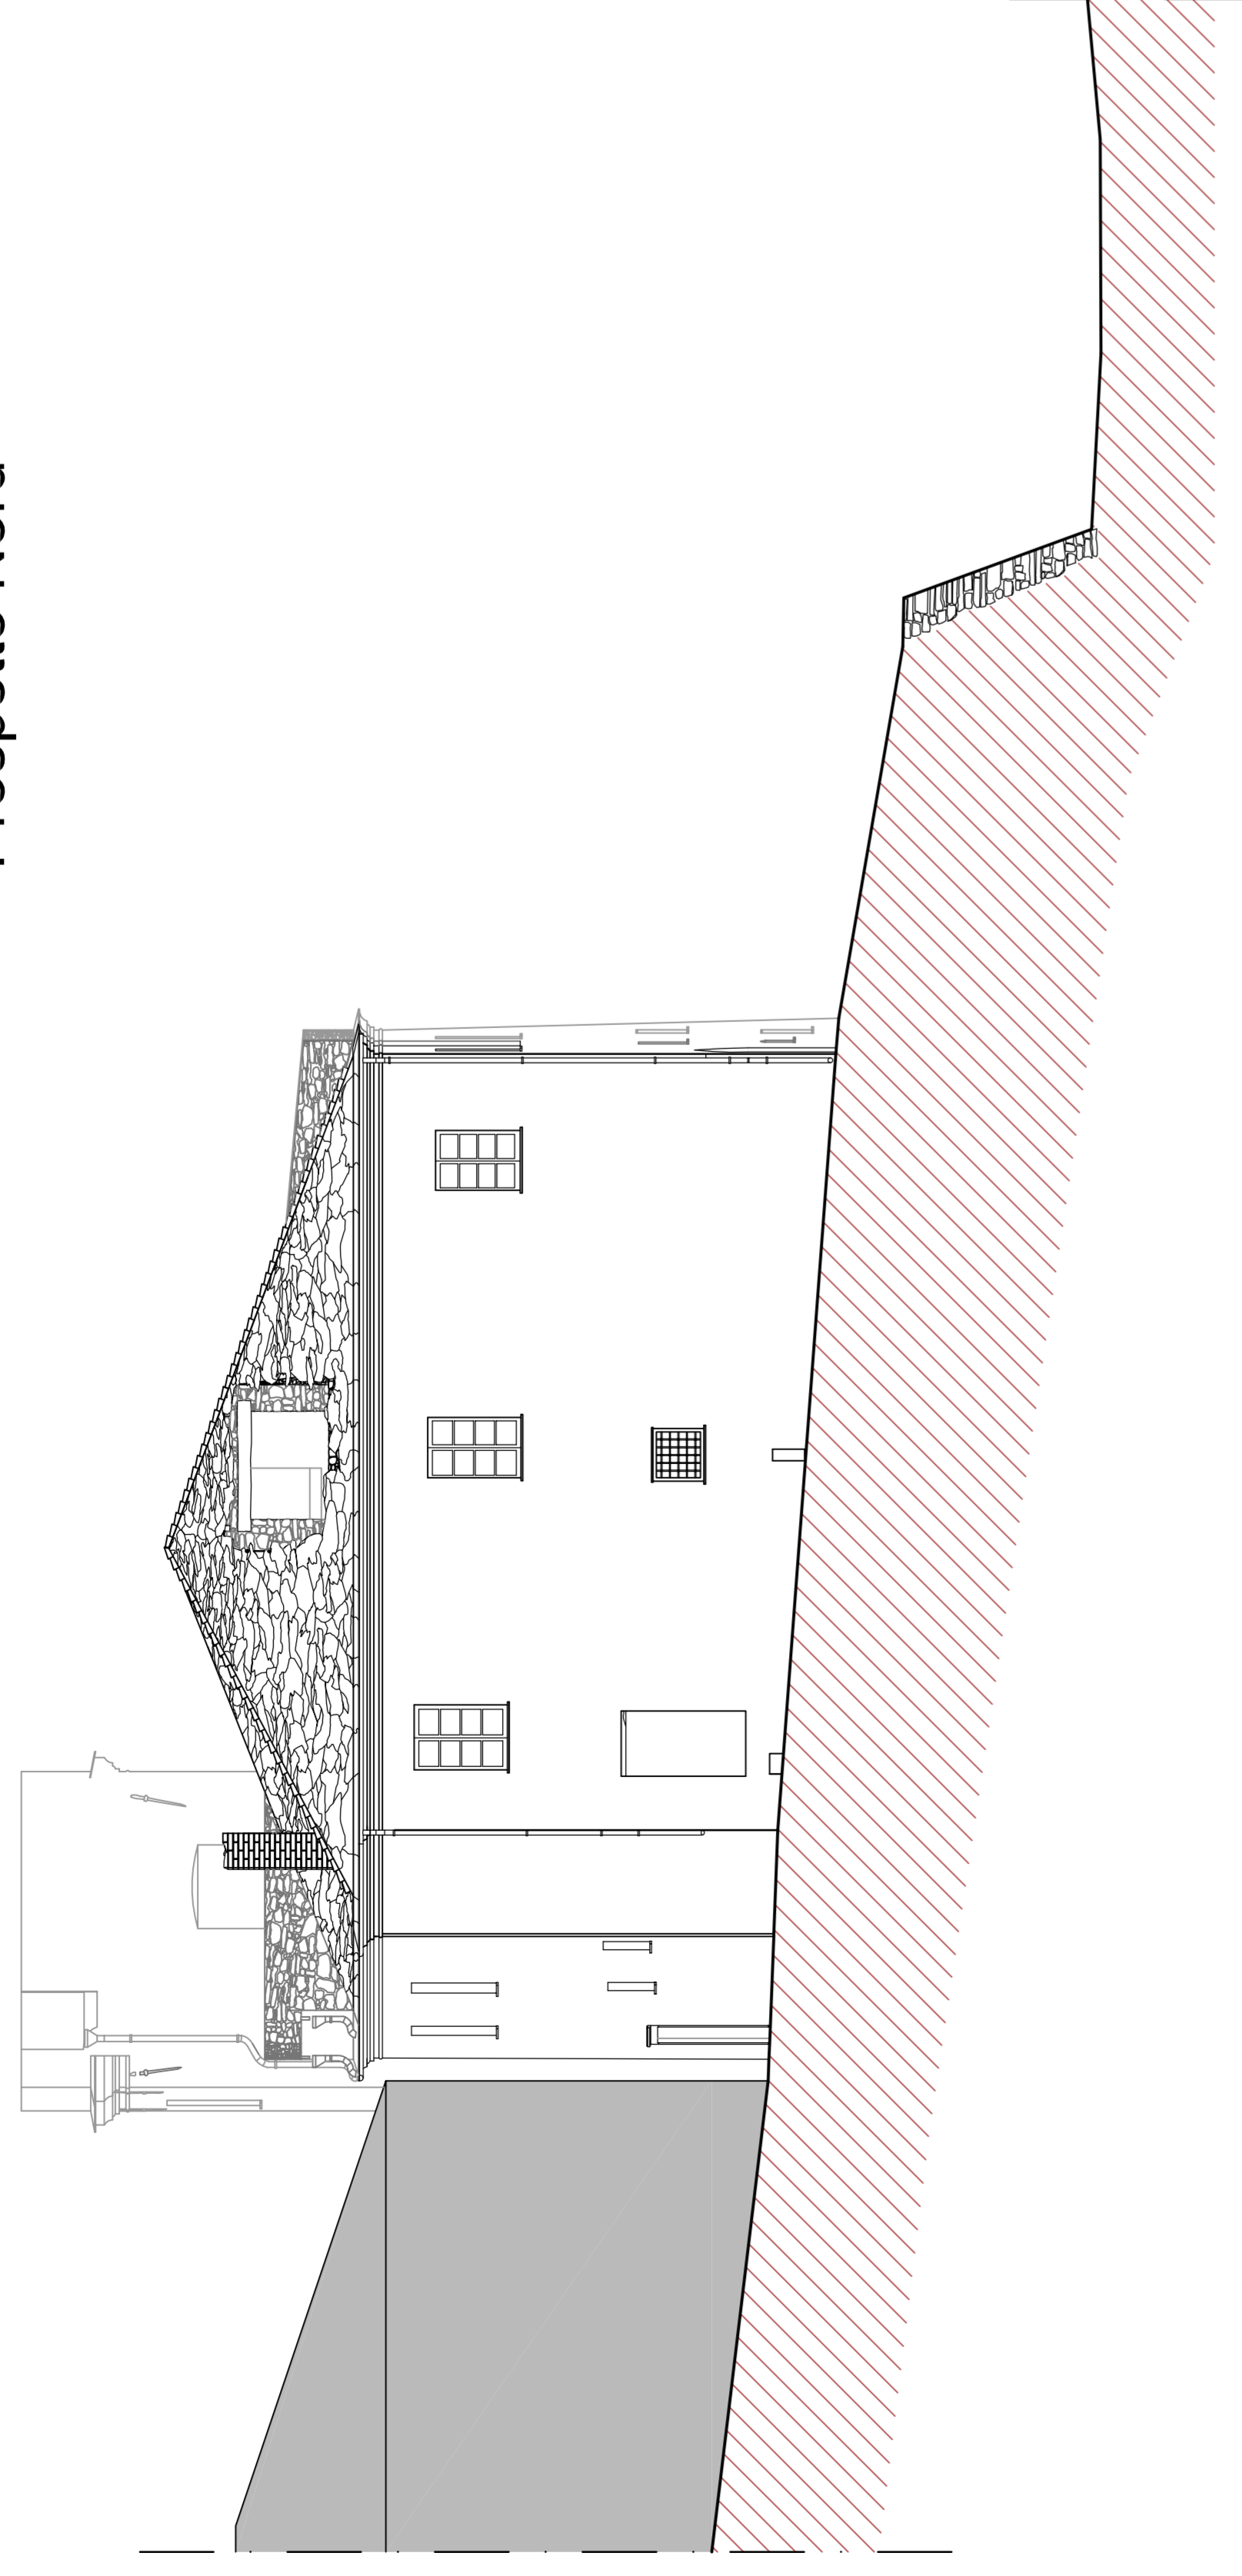


Prospetto Sud

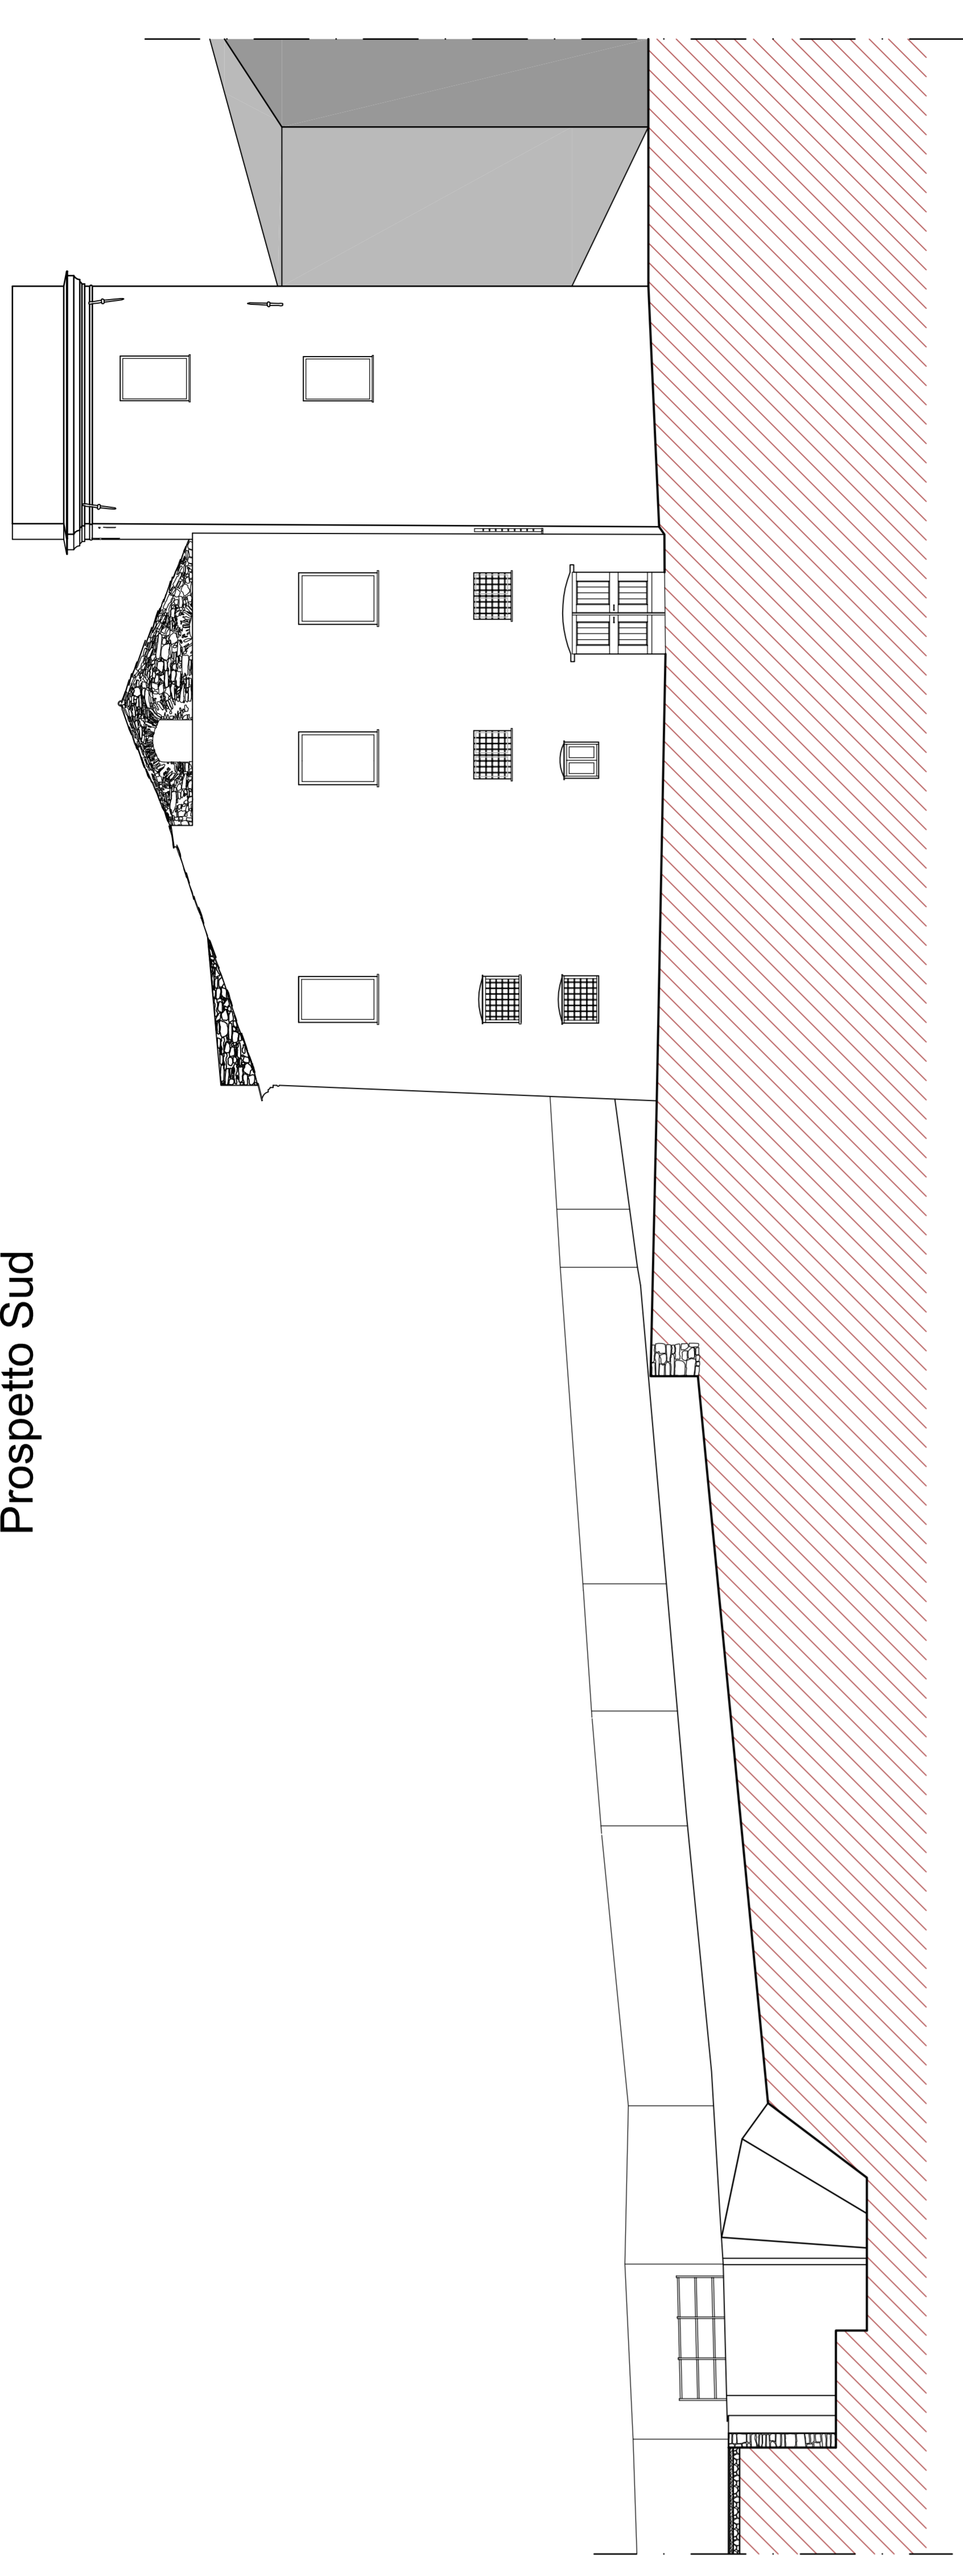

Prospetto Est

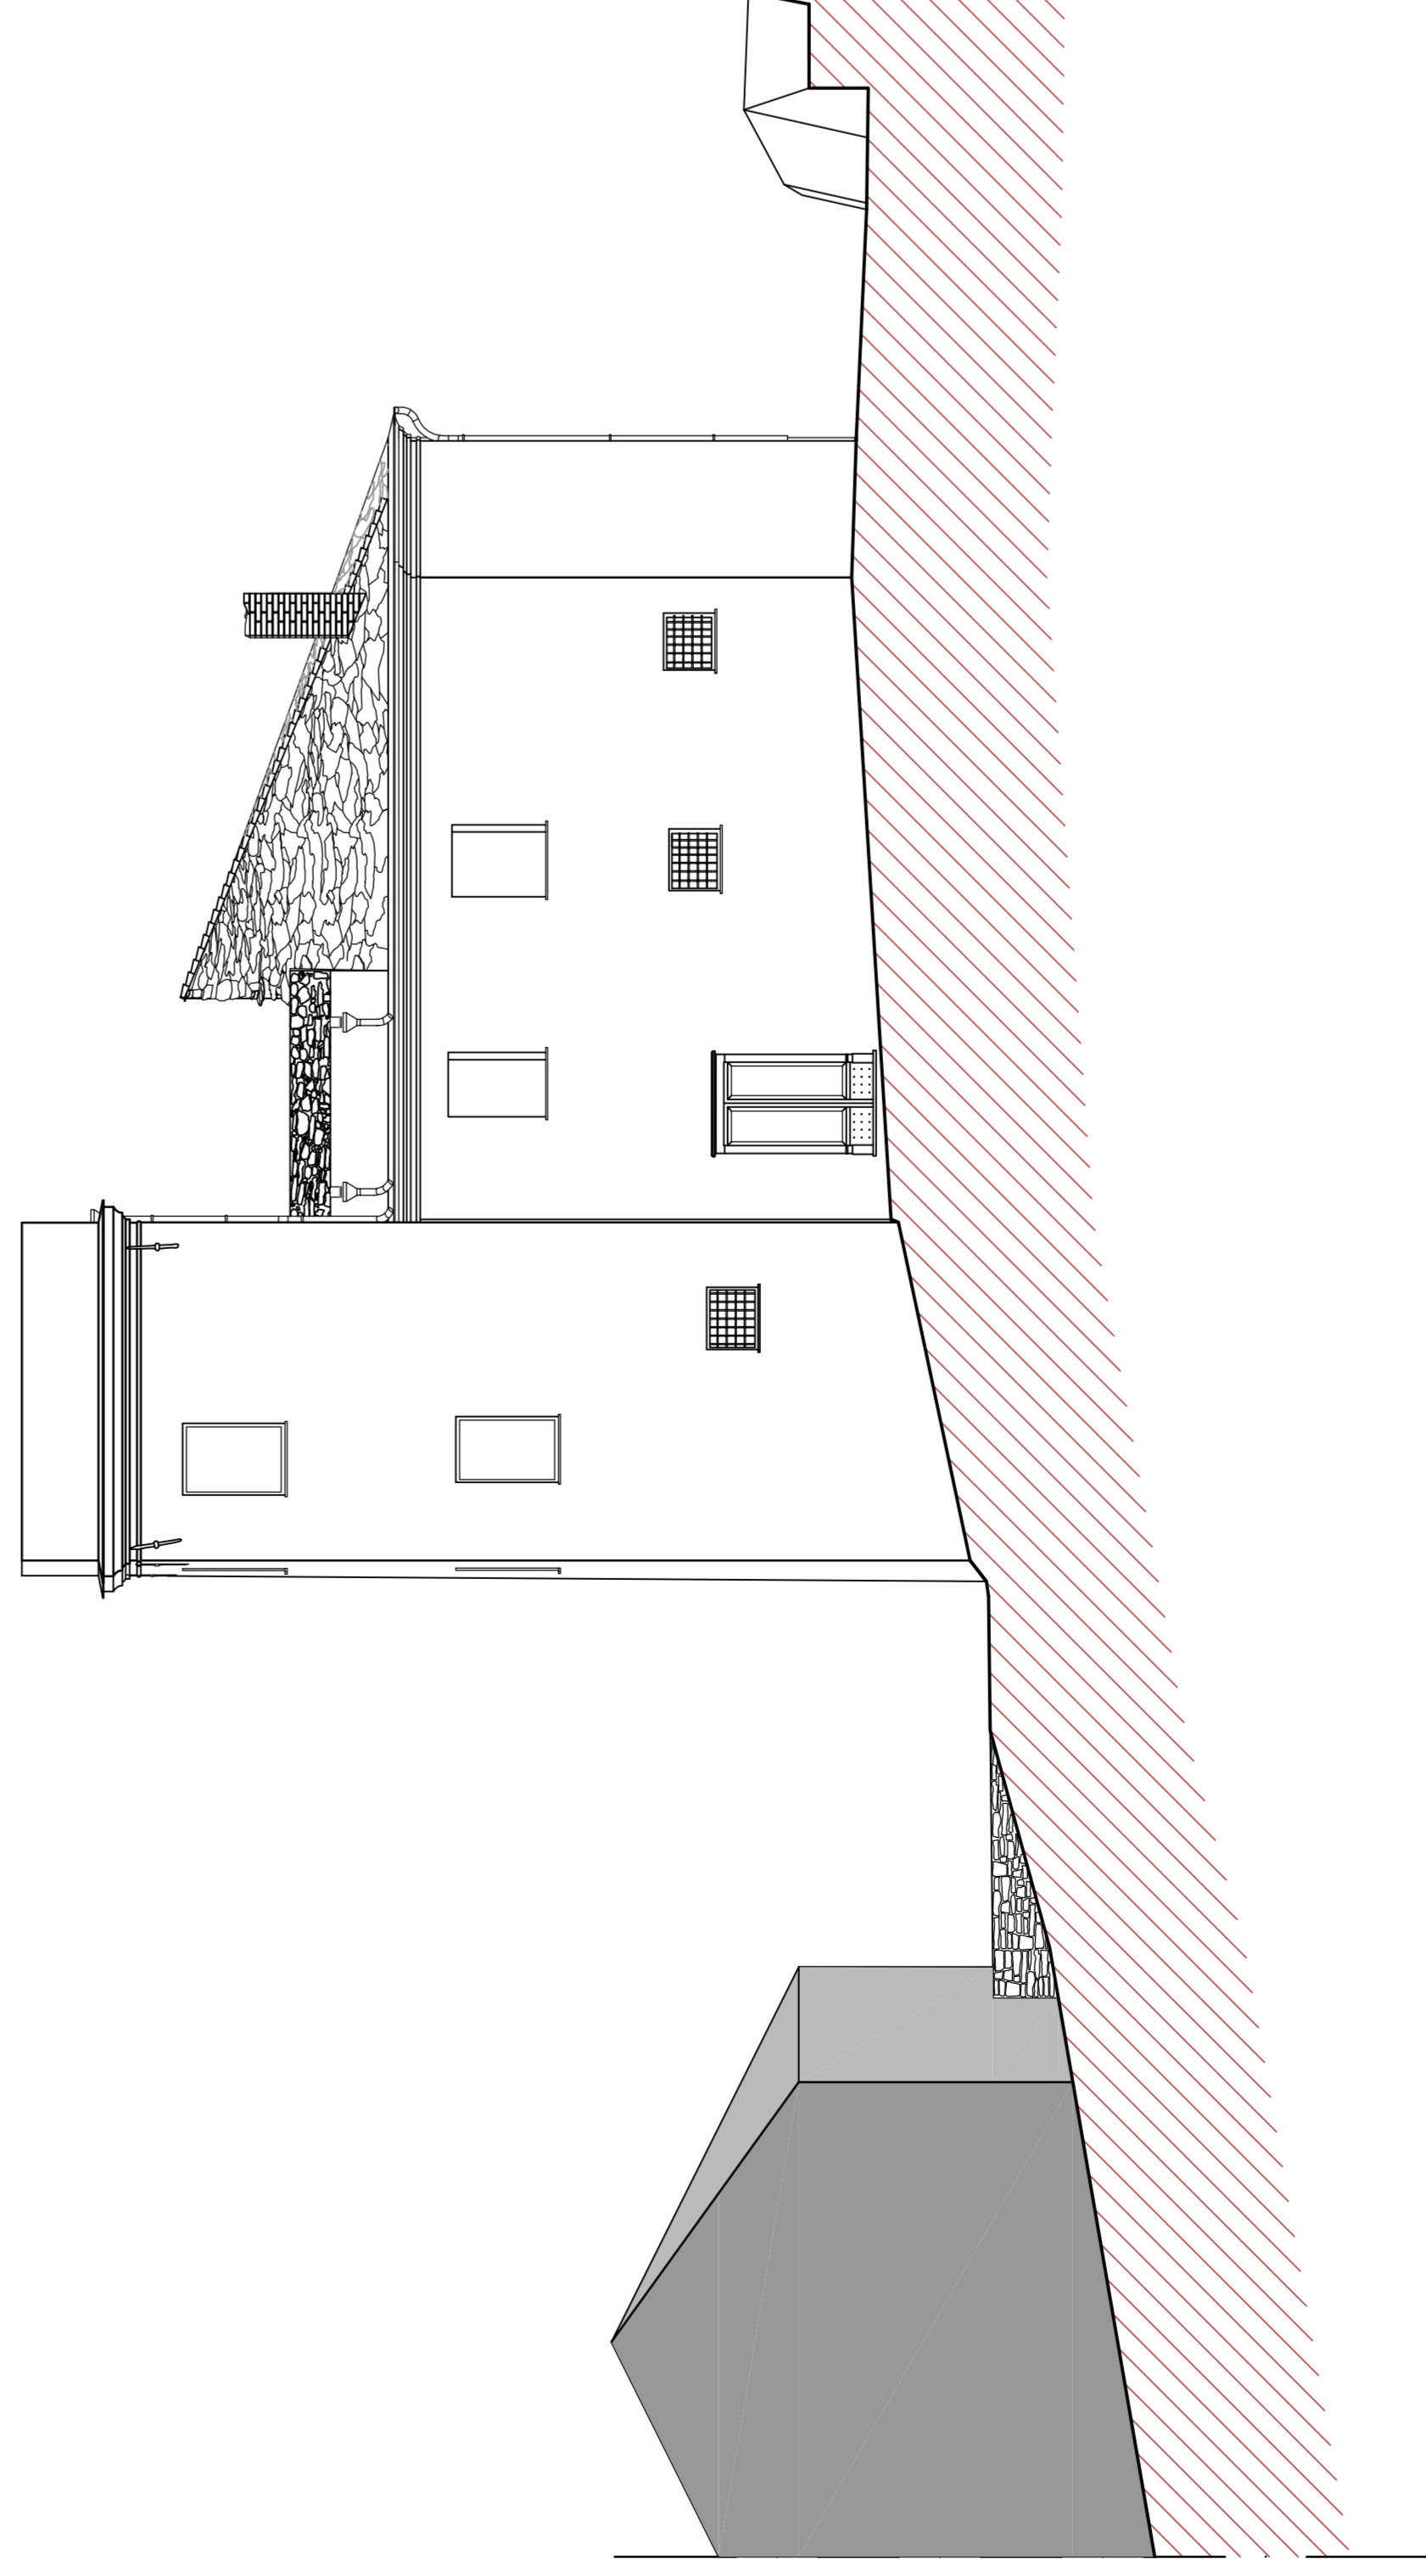

Prospetto Ovest

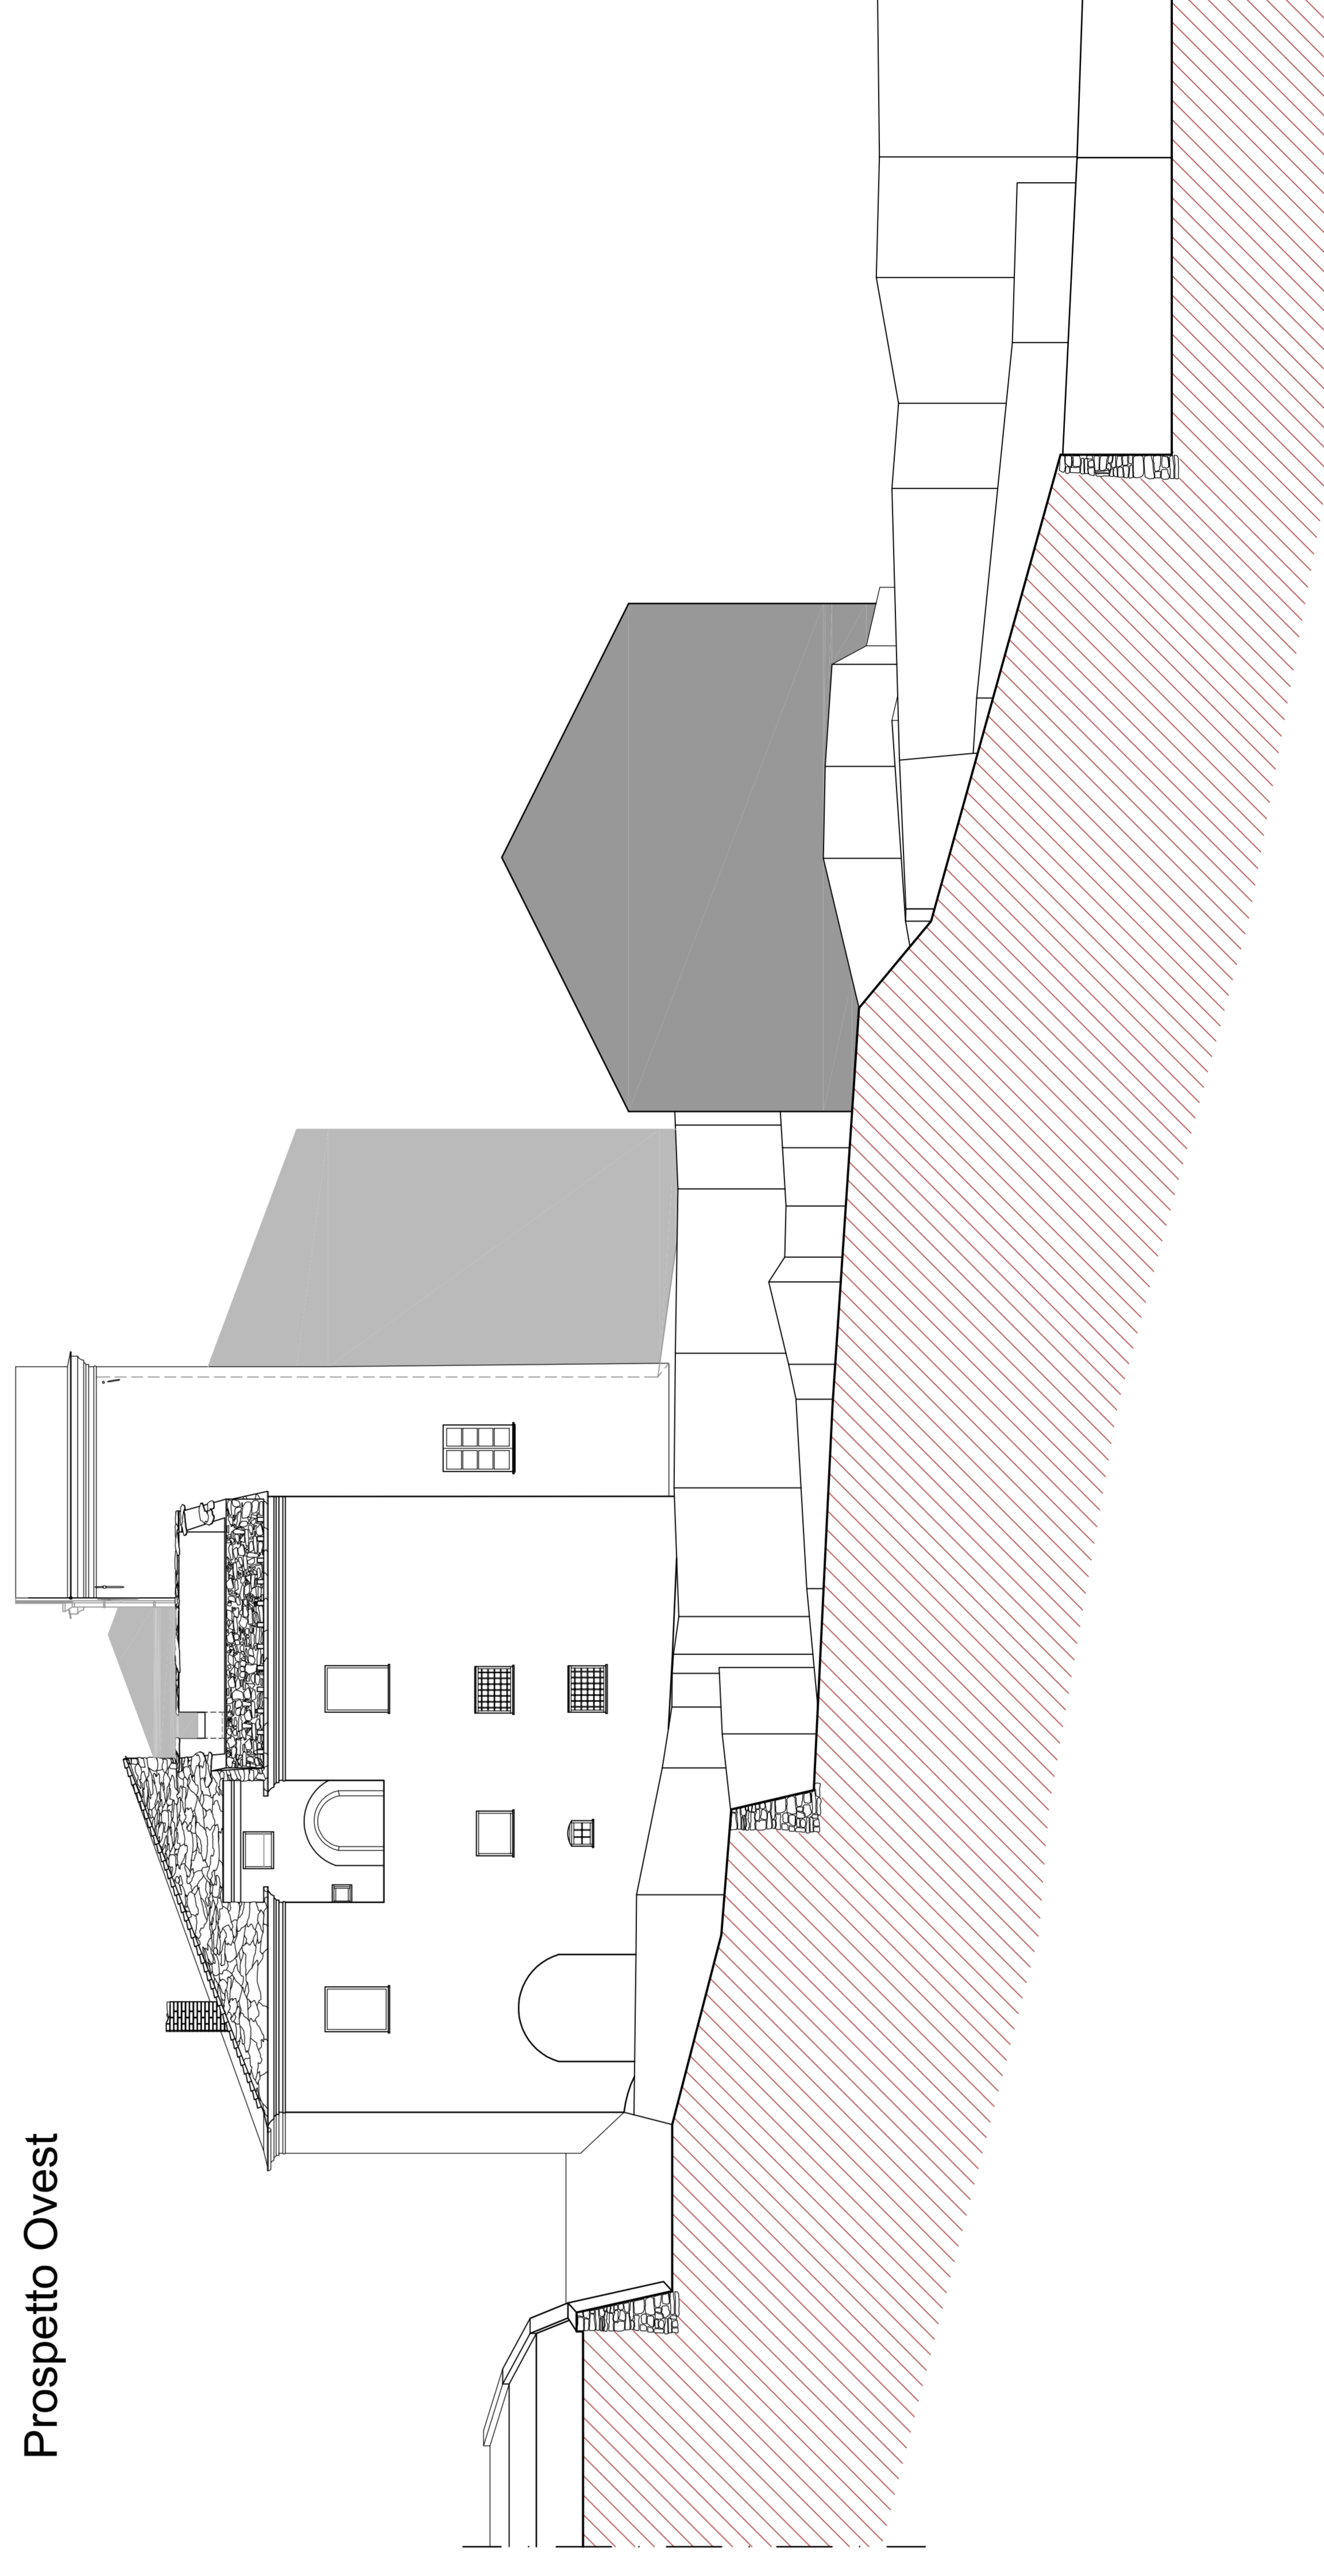

COMUNE DI ARNASCO

PROVINCIA DI SAVONA

Progetto di ristrutturazione dell'immobile denominato "la torre di Bezzo"

Dott. Ing. Giancarlo Podio
Ordine degli Ingegneri SV
n. 447

Dott. Arch. Nicola J. Podio
Ordine degli Architetti SV
n. 575

STUDIO ASSOCIATO PODIO	
Dott. Ing. Giancarlo Podio Dott. Arch. Nicola Jacopo Podio	
Via Genova, 1237, Alberga P.I. 01360000901 tel 0182/21373 fax 0182/257695	
E-MAIL: info@studiopodio.it - PEC: giancarlopodio@pec.it	
TAV. N.	Elaborazione grafica LUV s.r.l. Alberga
4	Data: 12 Marzo 2017
ALL. N.	Committente: PRASLIN S.p.a. Via Zeno, 23 20159 MILANO (MI) P.I. 0978800154
	Scala: 1:100